

UCHWAŁA NR 1010/2022

ZARZĄDU POWIATU W TOMASZOWIE MAZOWIECKIM

z dnia 23 czerwca 2022 r.

w sprawie wyrażenia opinii dla zadania pn.: "Rozbudowa DP 1506E wraz z rozbiórką obiektu mostowego i budową przepustu drogowego w miejscowości Prażki na rz. Miazga".

Na podstawie art. 4 ust. 1 pkt 6 i art. 32 ust. 1 ustawy z dnia 5 czerwca 1998 r. o samorządzie powiatowym (tekst jednolity Dz. U. z 2022 r. poz. 528, poz. 583) oraz art. 11b ust. 1 ustawy z dnia 10 kwietnia 2003 r. o szczególnych zasadach przygotowania i realizacji inwestycji w zakresie dróg publicznych (tekst jednolity Dz. U. z 2022 r. poz. 176) **uchwała się, co następuje:**


§ 1. Opiniuje się pozytywnie zadanie pn.: "Rozbudowa DP 1506E wraz z rozbiórką obiektu mostowego i budową przepustu drogowego w miejscowości Prażki na rz. Miazga" - zgodnie z załącznikami do niniejszej uchwały.

§ 2. Wykonanie uchwały powierza się Staroście Tomaszowskiemu.

§ 3. Uchwała wchodzi w życie z dniem podjęcia.

Zarząd Powiatu:

1. Mariusz Węgrzynowski -
(Starosta)
2. Leszek Ogórek -
(Wicestarosta)
3. Elżbieta Łojszczyk -
(członek Zarządu Powiatu)
4. Marek Kubiak -
(członek zarządu Powiatu)
5. Michał Czechowicz -
(członek Zarządu Powiatu)

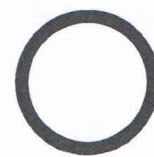

lokalizacja inwestycji



droga powiatowa 1506E

INWESTOR:	Zarząd Powiatu Tomaszowskiego ul. św. Antoniego 41 97-200 Tomaszów Mazowiecki w Tomaszowie Mazowieckim
JEDNOSTKA PROJEKTOWANIA:	LAMBDA Pracownia Inżynierska Lambda Sp. z o.o. ul. Szpakowa 32 43-100 Tychy
ZAMIERZENIE BUDOWLANE:	Rozbudowa drogi powiatowej 1506E wraz rozbiórką obiektu mostowego i budową przepustu drogowego w miejscowości Prażki na rz. Miazga
NAZWA I ADRES OBIEKTU BUDOWLANEGO:	Przepust w ciągu drogi powiatowej nr 1506E na rz. Miazga w Prażkach województwo łódzkie, powiat tomaszowski, gmina Będków
STADIUM PROJEKTU:	MATERIAŁY DO OPINII ZRID UMOWA NR: 5/ZDP/2022 DATA: 05.2022
TYTUŁ RYSUNKU:	Mapa z proponowanym przebiegiem drogi i zaznaczeniem terenu niezbędnego dla obiektów budowlanych oraz istniejącego uzbrojenia terenu TOM: — SKALA: 1:500 BRANŻA: mosty NR RYS.: 1
FUNKCJA	TYTUŁ, IMIĘ I NAZWISKO SPECJALNOŚĆ NR UPRAWNIENI PODPIS
Projektant	mgr inż. Tomasz Banas mostowa
Sprawdzający	mgr inż. Adrian Róla mostowa


Legenda:

- bariera mostowa
- nawierzchnia bitumiczna
- izolacja przeciwniecka z żywic
- proj. pobocze z kostki betonowej
- proj. pobocze z kruszywa
- proj. skarpy umocnione płytami ażurowymi
- proj. narzut zirowy
- proj. umocnienie ciekłu i terenu przyległego narzutem kamiennym w geokracie
- proj. krawężnik kamienny
- proj. krawężnik kamienny zanikający
- proj. schody skarpowe
- proj. ściek korytkowy/skarpowy
- proj. kanał technologiczny, studnia SK1
- istn. drzewa do wycinki
- linia podziałowa pasa drogowego
- teren zajęcia czasowego

Linie rozgraniczające:

- projektowana linia podziału nieruchomości
- teren objęty obowiązkiem przebudowy urządzeń wodnych/wód płynących
- teren objęty obowiązkiem budowy tymczasowych obiektów
- istniejący pas drogowy
- teren niezabudowany dla obiektów budowlanych

Uwaga: linie rozgraniczające teren odsunęte od granicy ewidencyjnej linii podziałowej lub linii istniejących pasów drogowych wyłącznie w celach graficznych dla uniknięcia nakładania się linii.

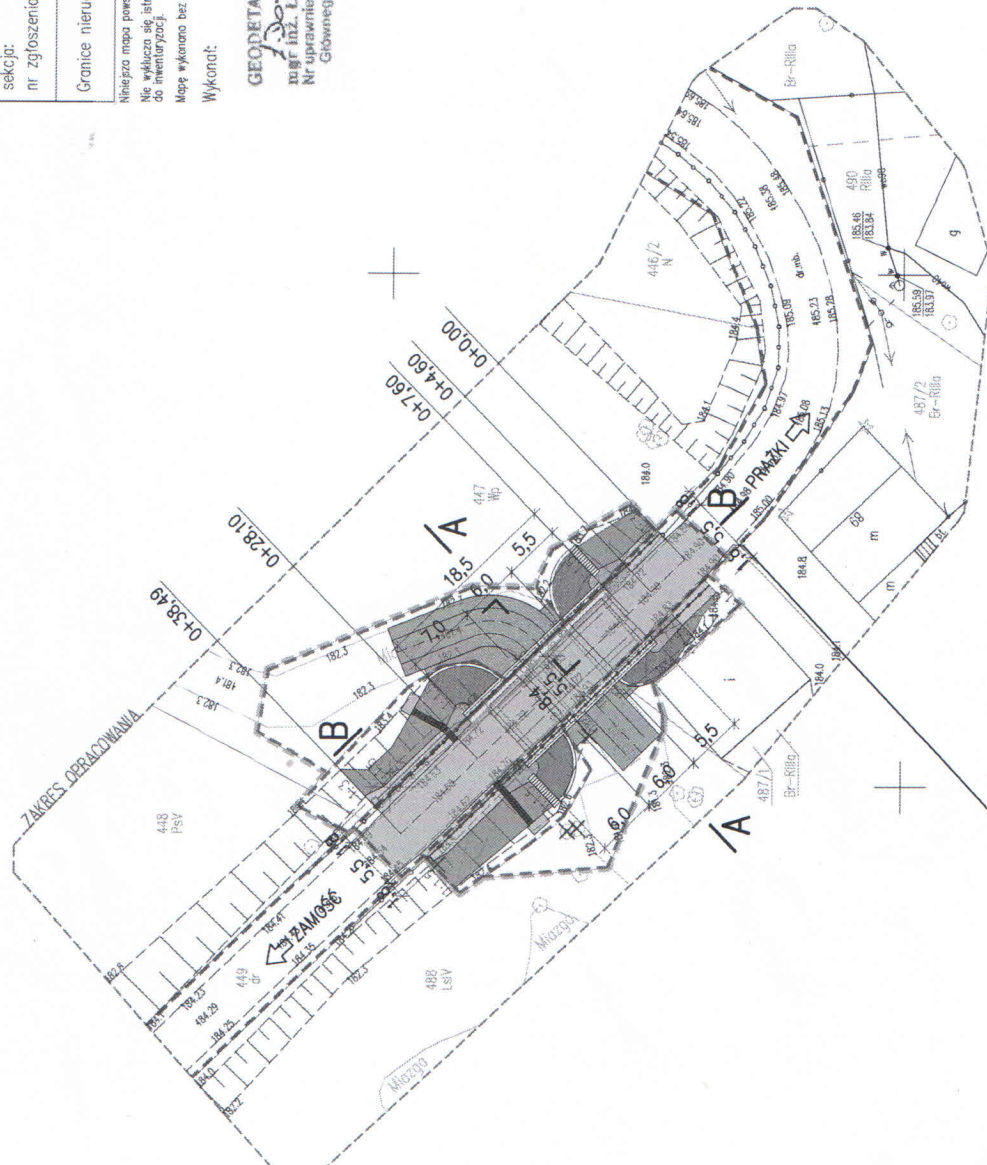

Uwagi:

1. Opracowano na podkładzie mapy do celów projektowych.
2. Na potrzeby opracowania przyjęto roboczo kilometrąż.

MAPA DO CELÓW PROJEKTOWYCH	
SKALA 1:500	
województwo:	łódzkie
powiat:	tomaszowski
jedn. ewid.:	101602_2 gm. Będków
obręb:	0010 Prążki
dz. nr:	449
sekcja:	7.159.09.05.2.1
nr zgłoszenia	GCN.6642.1.189.2022
Granice nieruchomości według ewidencji gruntów.	
Układ współrzędnych "2000" – pas 21	
Układ wysokości: KRONSZTADT 86	

Niniejsza mapa powstała z danych numerycznych otrzymanych z PODOBK Tomaszów Maz. oraz z pomiaru bezpośredniego z dnia 03.02.2022 r. Nie wyklucza się istnienia w terenie innych nie-wykazanych na niniejszej mapie urządzeń podziemnych, które nie były zgłoszone do inwentaryzacji.

Mapę wykonano bez ustalenia obciążen dot. Siłowności Gruntowej.

Wykonat:

GEODETA UPRAWNIENIY
Janusz Domaszyński
 mgr inż. Janusz Domaszyński
 Nr uprawnień 22269 wyjd. przez
 Głównego Geodetę Kraju

Tomaszów Maz., dn. 03.02.2022 r.

TOPOGRAF
Janusz Domaszyński
 mgr inż. Janusz Domaszyński
 ul. Gen. J. Hallera
 97-208 Tomaszów Maz.
 tel. 604-432-690 • biuro@topograf.pl
 NIP 7732260304 Regon: 101719523

INWESTOR:	Zarząd Powiatu Tomaszowskiego ul. św. Antoniego 41 97-200 Tomaszów Mazowiecki	reprezentowany przez: Lambda Sp. z o.o. ul. Szpakowa 32 43-100 Tychy
JEDNOSTKA PROJEKTOWANIA:	Pracownia Inżynierska Lambda Sp. z o.o. ul. Szpakowa 32 43-100 Tychy	
ZAMIERZENIE BUDOWLANE:	LAMBDA	
NAZWA I ADRES OBIEKTU BUDOWLANEGO:	Rozbudowa drogi powiatowej 1506E wraz rozbiórką obiektu mostowego i budową przepustu drogowego w miejscowości Prążki na rz. Miazga	
STADIUM PROJEKTU:	MATERIAŁY DO OPINI I ZRD	UMOWA NR: 5/ZDP/2022 DATA: 05.2022
TYTUL RYSUNKU:	Mapa z proponowanym przebiegiem drogi i oznaczeniem terenu niezbędnego dla obiektów budowlanych oraz istniejącego uzbrojenia terenu	TOM: — SKALA: 1:500
FUNKCJA:	TYTUL, IMIĘ I NAZWISKO	BRANŻA: mosty NR RYS.: 1
Projektant	mgr inż. Tomasz Banas	NR UPRAWNIENI: SLK/4018/POOM/11
Sprawdzający	mgr inż. Adrian Róża	PODPIS: SLK/8274/PWBM/15