


Linia napowietrzna 110kV Odlewnia – Żelechlinek, Żelechlinek – Rawa Mazowiecka



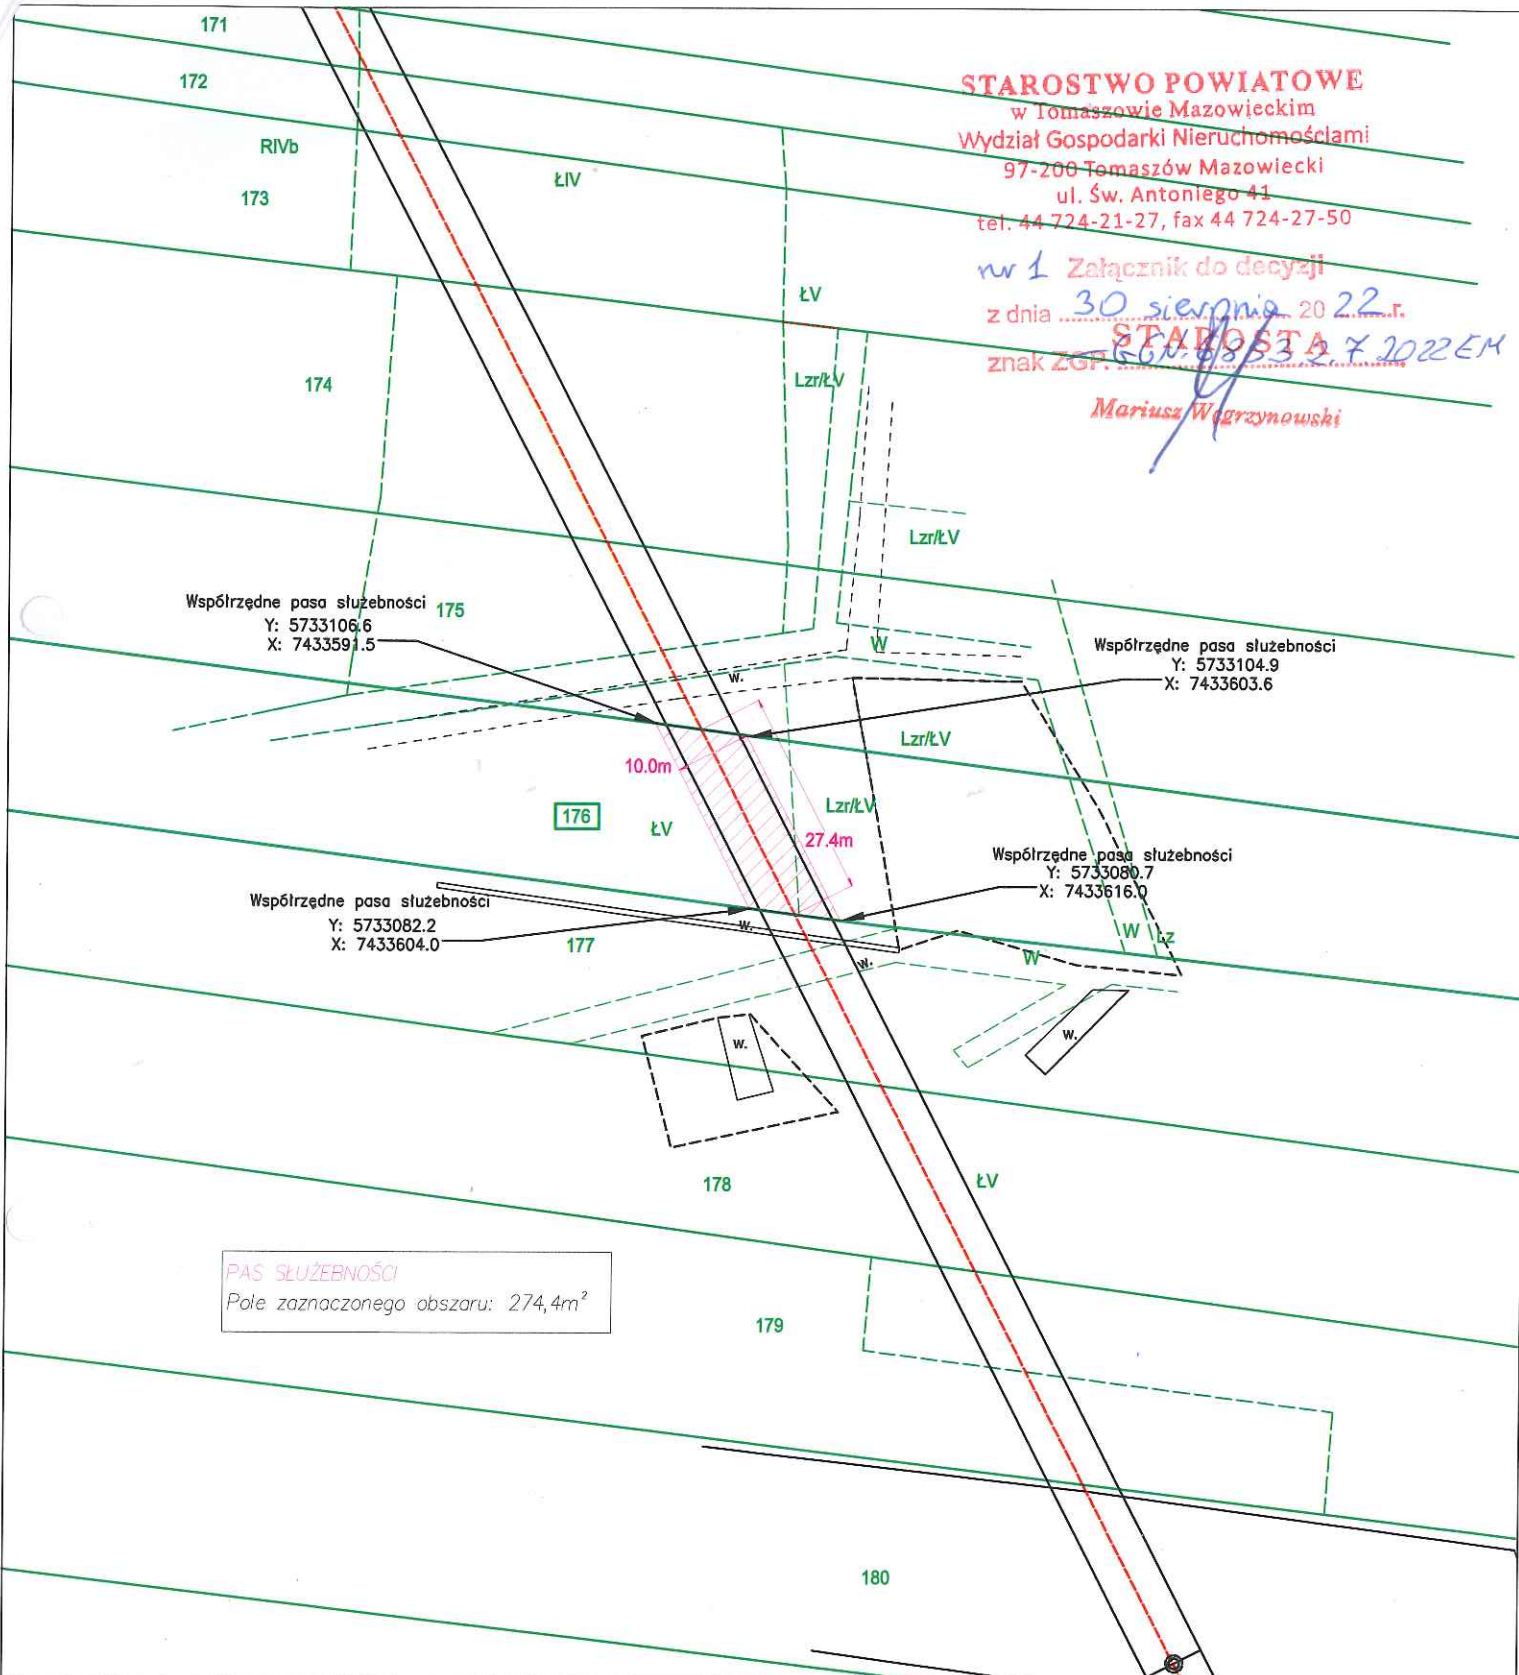

Działka nr 176, obręb Czechowice, gmina Żelechlinek, powiat tomaszowski

STAROSTWO POWIATOWE
w Tomaszowie Mazowieckim
Wydział Gospodarki Nieruchomościami
97-200 Tomaszów Mazowiecki
ul. Św. Antoniego 41
tel. 44 724-21-27, fax 44 724-27-50

nr 1 Załącznik do decyzji
z dnia 30 sierpnia 2022 r.
STAROSTA
znak ZGP: 661.6853A z 2022EM
Mariusz Węgrzynowski



Legenda

-  oś linii 110kV do stacji 110/15kV Żelechlinek
-  skrajne przewody linii 110kV do stacji 110/15kV Żelechlinek
-  granica przedmiotowej działki
-  pas służebności

mgr inż. Tomasz Walczak

Uprawnienia budowlane do projektowania
i kierowania robotami budowlanymi w zakresie
instalacji elektrycznych, w tym w zakresie
Nr ewid. MAP/0000/PN/0000000000
MAP/0094/WV/1.10
wydane przez Małopolską Izbę Inżynierów Budownictwa

Skala: 1:1000