

*Działka nr 197, obręb Czechowice, gmina Żelechlinek, powiat tomaszowski*

**STAROSTWO POWIATOWE**  
w Tomaszowie Mazowieckim  
**Wydział Gospodarki Nieruchomościami**  
37-200 Tomaszów Mazowiecki  
ul. Św. Antoniego 41  
tel. 44 724-21-27, fax 44 724-27-50


nr 1 Załącznik do decyzji  
z dnia 30 sierpnia 2022 r.  
znak ZOP. GGN 6853 2 11 2022

STAROSTA

Mariusz Węgrzynowski

PAS SŁUŻEBNOŚCI

Pole zaznaczonego obszaru:  $339,9\text{m}^2$

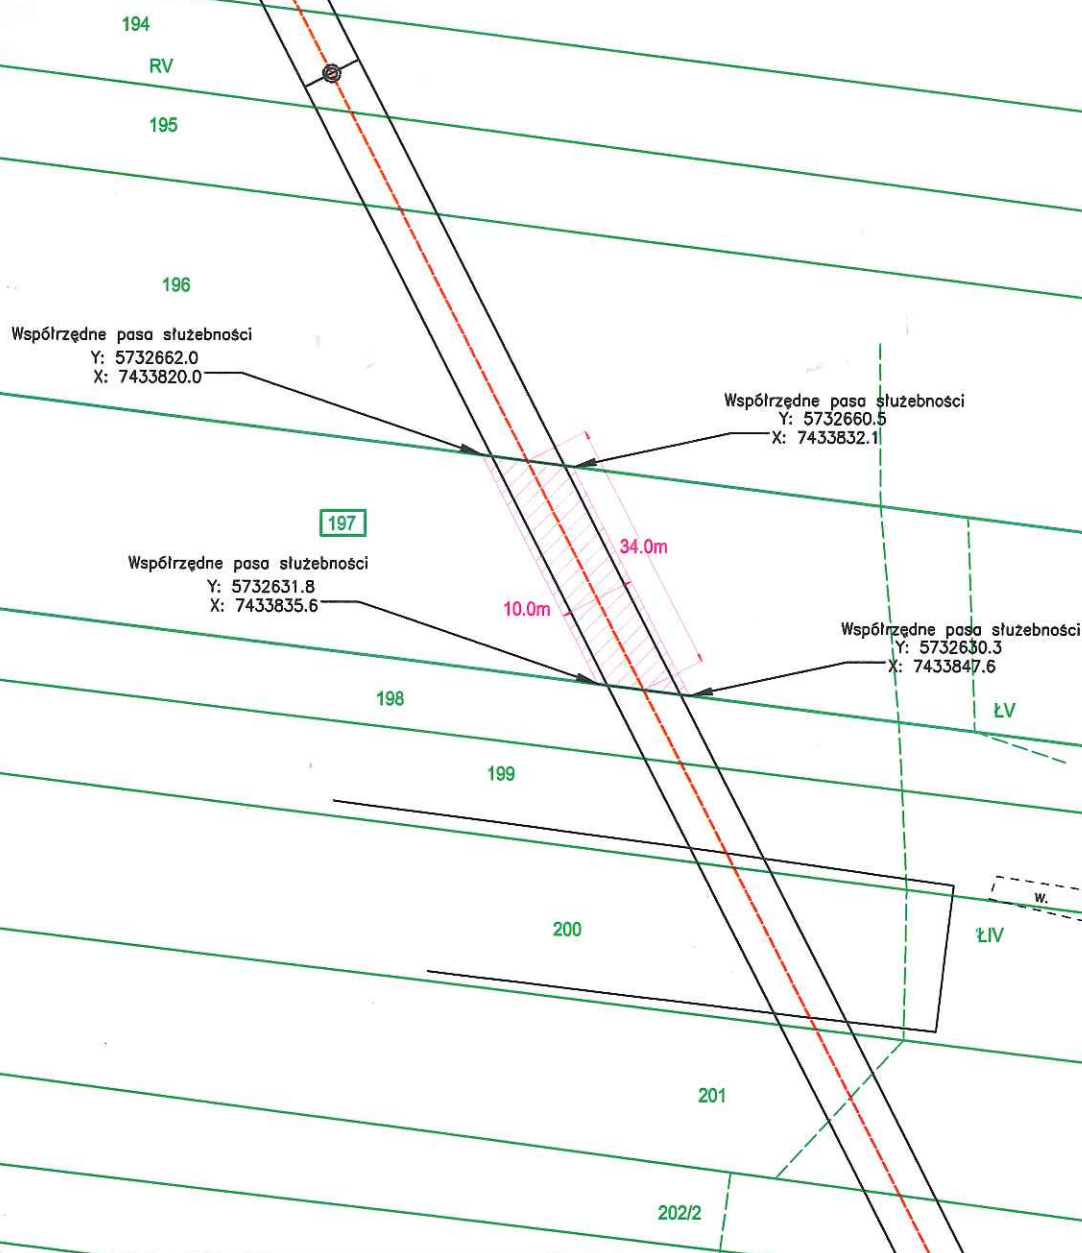

*Legenda*

-  oś linii 110kV do stacji 110/15kV Żelechlinek  
 skrajne przewody linii 110kV do stacji 110/15kV Żelechlinek  
 granica przedmiotowej działki  
 pas służebności

mgr inż. **Janusz Wałczak**  
 Urządzenia i instalacje do projektowania  
 i kierowania robotami i siłownikami bez ograniczeń  
 w zakresie instalacji elektrycznych w zakresie sił  
 instalacji napędów elektrycznych i energetycznych  
 M. ewid. M-P/0905/2008/13  
 (06/2008/13/515)

Skala: 1:1000