

UCHWAŁA NR 229/2025

ZARZĄDU POWIATU W TOMASZOWIE MAZOWIECKIM

z dnia 26 marca 2025 r.

w sprawie wyrażenia opinii dla zadania pn.: "Rozbudowa i budowa układu drogowego w obrębie ulic:Św. Antoniego, Wodna,Ściegiennego, Strzelecka.Świerkowa, Nowy Port i PCK w Tomaszowie Mazowieckim - ul. Strzelecka"

Na podstawie art. 4 ust. 1 pkt 6 i art. 32 ust. 1 ustawy z dnia 5 czerwca 1998 r. o samorządzie powiatowym (tekst jednolity Dz. U. z 2024 r. poz. 107, poz.1907) oraz art. 11b ust. 1 ustawy z dnia 10 kwietnia 2003 r. o szczególnych zasadach przygotowania i realizacji inwestycji w zakresie dróg publicznych (tekst jednolity Dz. U. z 2024 r. poz. 311)
uchwala się, co następuje:


§ 1. Opiniuje się pozytywnie zadanie pn.: "Rozbudowa i budowa układu drogowego w obrębie ulic:Św. Antoniego, Wodna,Ściegiennego, Strzelecka.Świerkowa, Nowy Port i PCK w Tomaszowie Mazowieckim - ul. Strzelecka"- zgodnie z załącznikiem do niniejszej uchwały.

§ 2. Wykonanie uchwały powierza się Staroście Tomaszowskiemu .

§ 3. Uchwała wchodzi w życie z dniem podjęcia.

Zarząd Powiatu:

1. Mariusz Węgrzynowski -.....
(Starosta)
2. Włodzimierz Justyna-
(Wicestarosta)
3. Elżbieta Łojszczyk -
(członek Zarządu Powiatu)
4. Teodora Sowik -
(członek zarządu Powiatu)
5. Michał Czechowicz -
(członek Zarządu Powiatu)

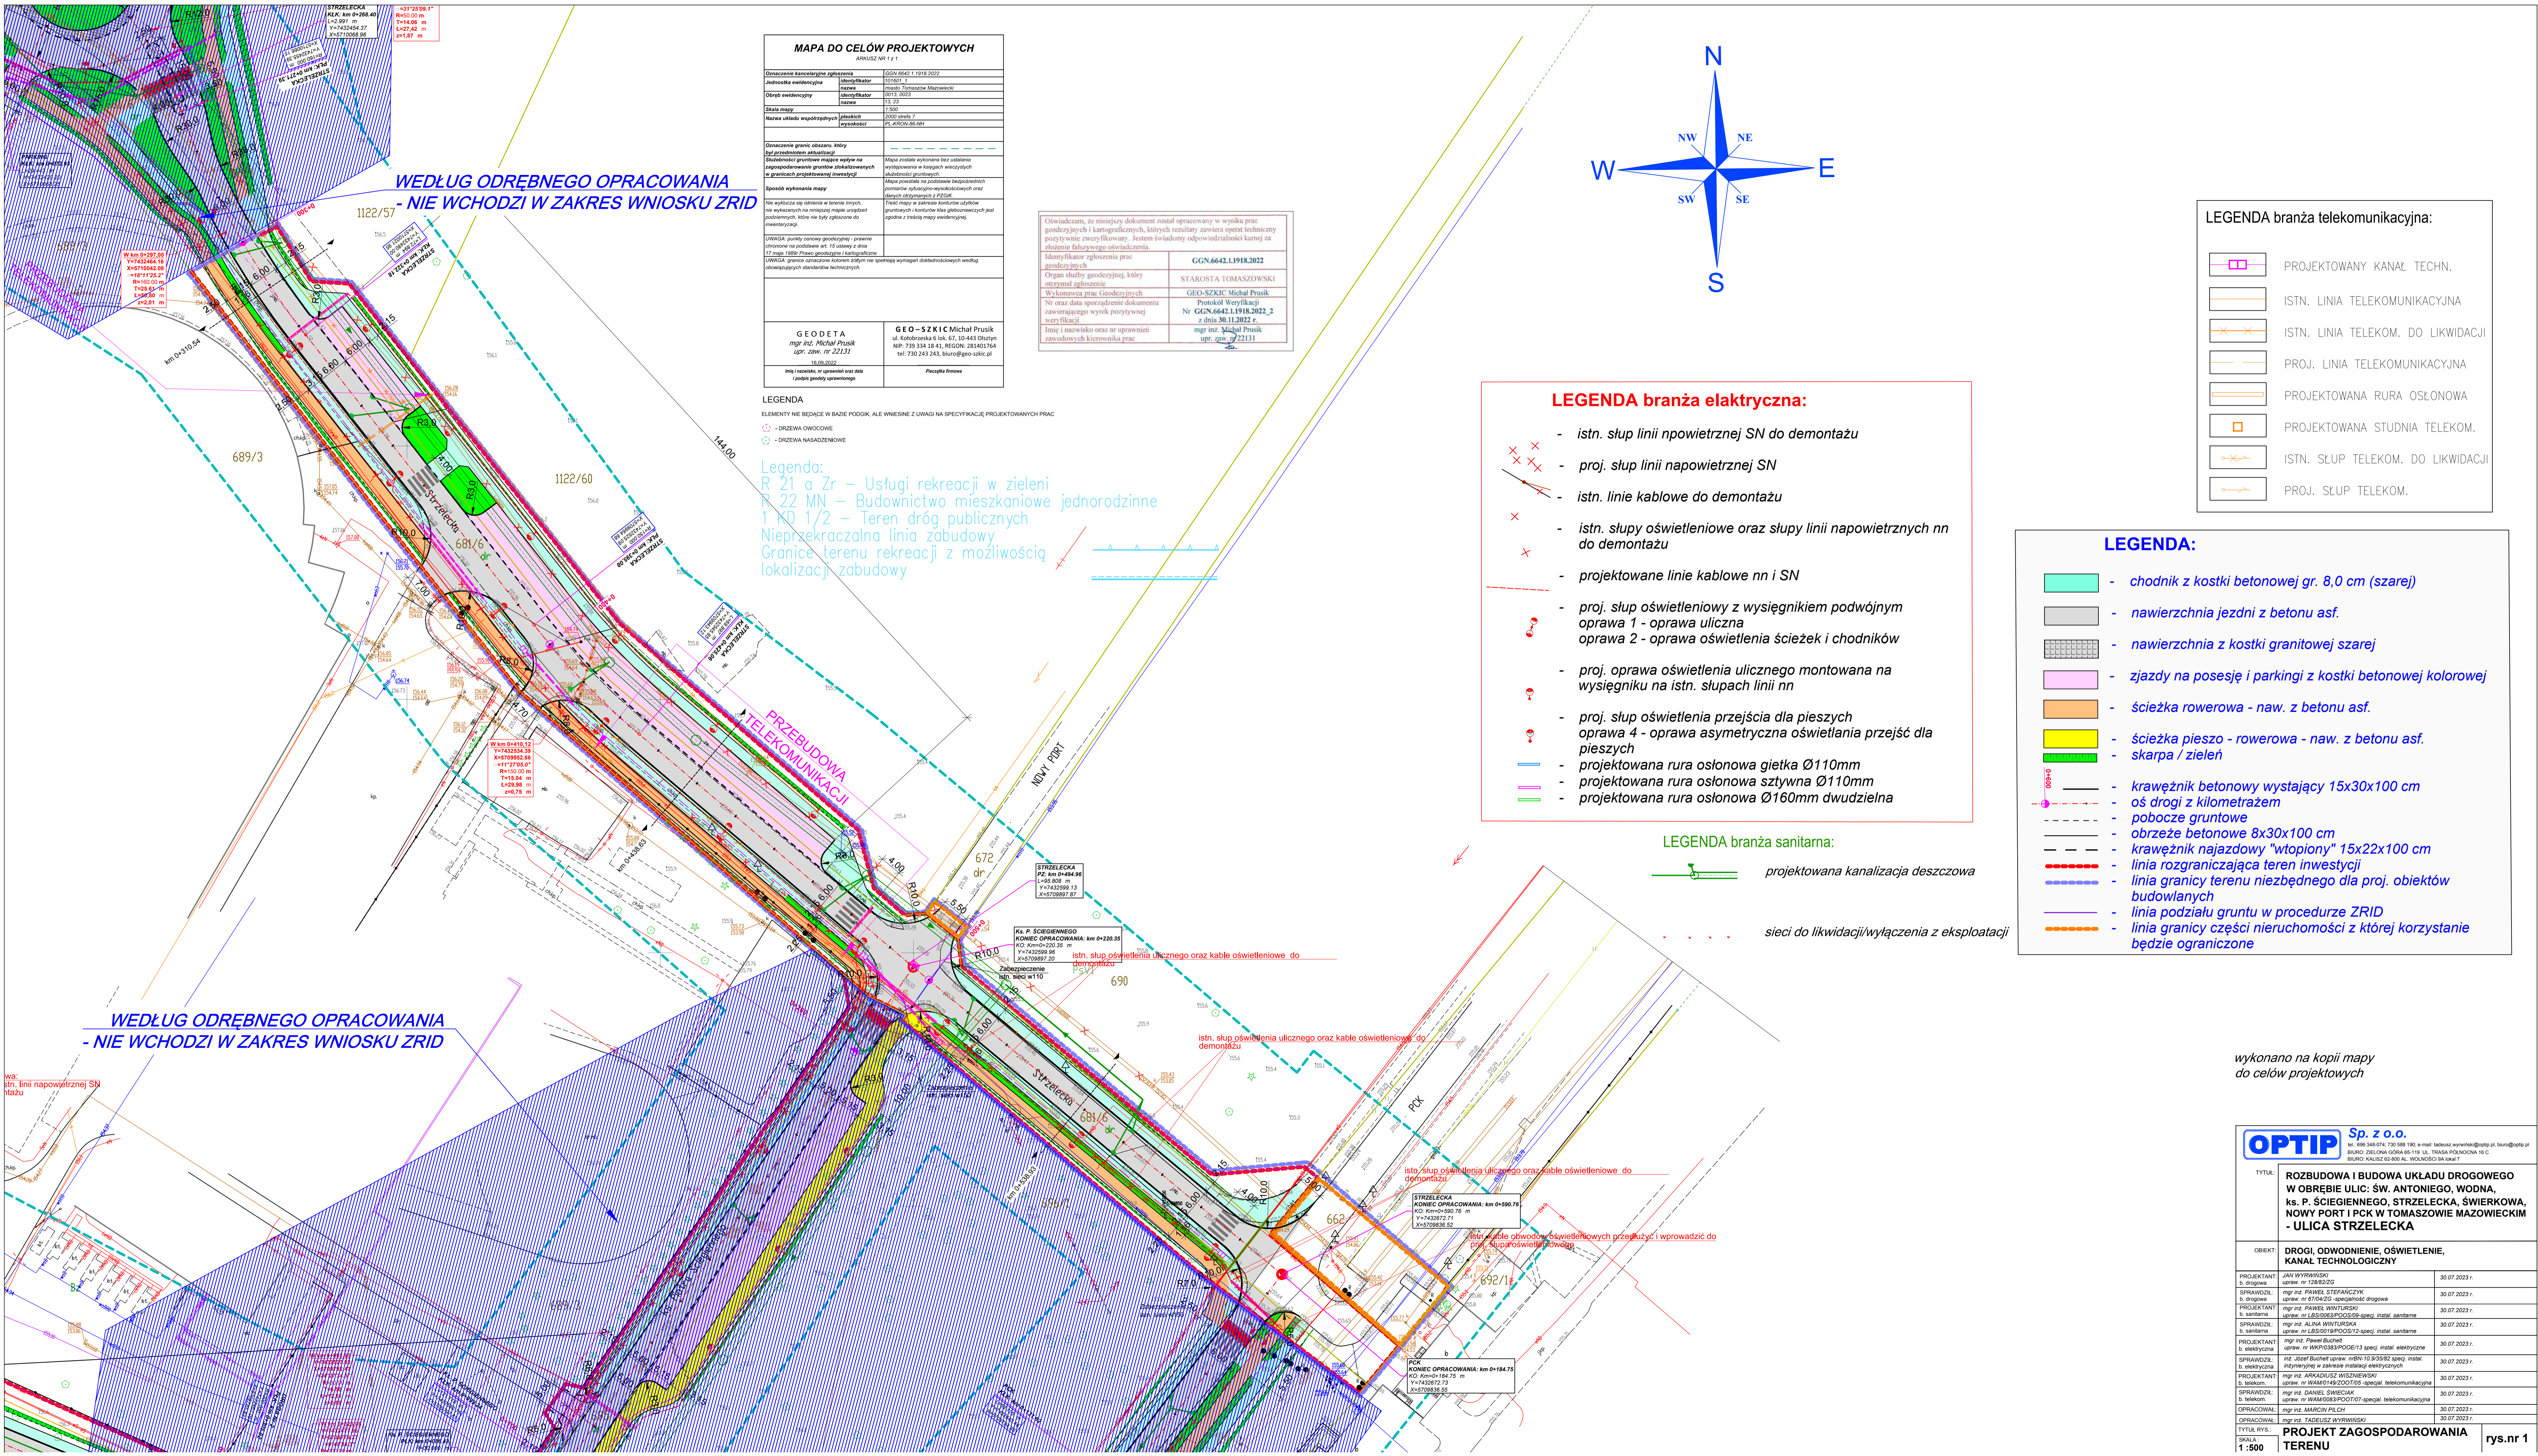

MAPA DO CELÓW PROJEKTOWYCH
ARAUZUSZ NR 1 z 1

Opiszenie kancelaryjne zgłoszenia		GGN.6642.1.1918.2022
Jednostka ewidencyjna	Identyfikator	101601_1
Obszar ewidencyjny	Identyfikator	0013_0023
Skala mapy	Wzrost	1:500
Nazwa układu współrzędnych	Wzrost	2000 służy 7
	Wzrost	PL-2000-00-001


LEGENDA
ELEMENTY NIE BĘDĄCE W BAZIE PODDAK, ALE WNIOSNE Z UWAGI NA SPECYFIKACJE PROJEKTOWANYCH PRAC

- - DRZEWA OMIŃCZONE
- - DRZEWA NASADZENIOWE

LEGENDA:
R 21 a Zr – Usługi rekreacji w zieleni
R 22 MN – Budownictwo mieszkaniowe jednorodzinne
1 KD 1/2 – Teren dróg publicznych
Nieprzekraczalna linia zabudowy
Granice terenu rekreacji z możliwością lokalizacji zabudowy

Oświadczam, że niniejszy dokument został opracowany w wyniku prac geodezyjnych i kartograficznych, których rezultaty zawiera operat techniczny przygotowany z uwzględnieniem. Jestem świadomy odpowiedzialności karnej za złożenie fałszywego oświadczenia.

Identyfikator zgłoszenia prac geodezyjnych	GGN.6642.1.1918.2022
Organ służby geodezyjnej, który otrzymał zgłoszenie	STAROSTA TOMASZOWSKI
Wykonawca prac Geodezyjnych	GEO-SZKIC Michał Pruski
Nr oraz data sporządzenia dokumentu zawierającego wynik powyższej weryfikacji	Protokół Weryfikacji Nr GGN.6642.1.1918.2022_2 z dnia 30.11.2022 r.
Imię i nazwisko oraz nr uprawnień zawodowych kierownika prac	mgr inż. Michał Pruski upr. gwn. 22131

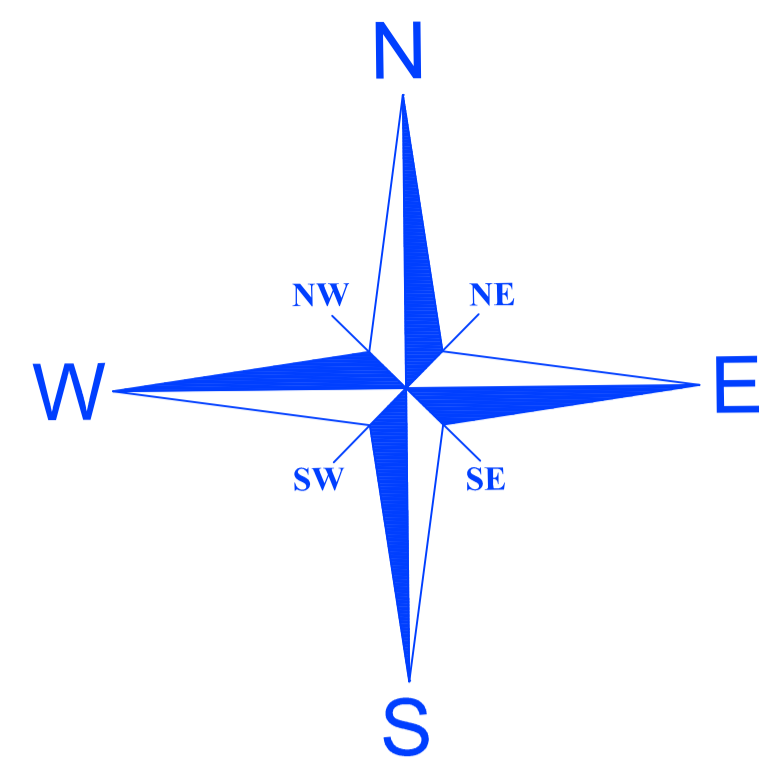

LEGENDA branża telekomunikacyjna:

	PROJEKTOWANY KANAŁ TECHN.
	ISTN. LINIA TELEKOMUNIKACYJNA
	ISTN. LINIA TELEKOM. DO LIKWIDACJI
	PROJ. LINIA TELEKOMUNIKACYJNA
	PROJEKTOWANA RURA OSŁONOWA
	PROJEKTOWANA STUDNIA TELEKOM.
	ISTN. SŁUP TELEKOM. DO LIKWIDACJI
	PROJ. SŁUP TELEKOM.

LEGENDA branża elektryczna:

- istn. słup linii npowietrznej SN do demontażu
- proj. słup linii npowietrznej SN
- istn. linie kablowe do demontażu
- istn. słupy oświetleniowe oraz słupy linii npowietrznych nn do demontażu
- projektowane linie kablowe nn i SN
- proj. słup oświetleniowy z wysięgnikiem podwójnym
oprawa 1 - oprawa uliczna
oprawa 2 - oprawa oświetlenia ścieżek i chodników
- proj. oprawa oświetlenia ulicznego montowana na wysięgniku na istn. słupach linii nn
- proj. słup oświetlenia przejścia dla pieszych
oprawa 4 - oprawa asymetryczna oświetlenia przejść dla pieszych
- projektowana rura osłonowa gietka Ø110mm
- projektowana rura osłonowa sztywna Ø110mm
- projektowana rura osłonowa Ø160mm dwudzielna

LEGENDA:

- chodnik z kostki betonowej gr. 8,0 cm (szarej)
- nawierzchnia jezdni z betonu asf.
- nawierzchnia z kostki granitowej szarej
- zjazdy na posesję i parkingi z kostki betonowej kolorowej
- ścieżka rowerowa - naw. z betonu asf.
- ścieżka pieszo - rowerowa - naw. z betonu asf.
- skarpa / zieleń
- krawężnik betonowy wystający 15x30x100 cm
- oś drogi z kilometrażem
- pobocze gruntowe
- obrzeże betonowe 8x30x100 cm
- krawężnik najazdowy "wtopiony" 15x22x100 cm
- linia rozgraniczająca teren inwestycji
- linia granicy terenu niezbędnego dla proj. obiektów budowlanych
- linia podziału gruntu w procedurze ZRID
- linia granicy części nieruchomości z której korzystanie będzie ograniczone

LEGENDA branża sanitarna:

- projektowana kanalizacja deszczowa
- sieci do likwidacji/wyłaczenia z eksploatacji

WEDŁUG ODREBNEGO OPRACOWANIA - NIE WCHODZI W ZAKRES WNIOSKU ZRID

WA: istn. linii npowietrznej SN nadzoru

wykonano na kopii mapy do celów projektowych

<p>OPTIP Sp. z o.o. ul. Świerkowa 15B, 14-100 Tomaszów Mazowiecki BIURO: ŻELAZNA GÓRA 65-119 UL. TRASA POLNOGÓRA 16 C BIURO: KALISZ 62-800 AL. WOLNOŚCI 5A lokal 7</p>	
<p>TYTUŁ: ROZBUDOWA I BUDOWA UKŁADU DROGOWEGO W OBRĘBIE ULIC: ŚW. ANTONIEGO, WODNA, KS. P. ŚCIEGIENNEGO, STRZELECKA, ŚWIERKOWA, NOWY PORT I PCK W TOMASZOWIE MAZOWIECKIM - ULICA STRZELECKA</p>	
<p>OBJEKT: DROGI, ODWODNIENIE, OŚWIETLENIE, KANAŁ TECHNOLOGICZNY</p>	
<p>PROJEKTANT D. drogowy mgr inż. PAWEŁ STERANCIUK ustaw. nr 6704/ZG - specjalność drogowy</p>	<p>30.07.2023 r.</p>
<p>PROJEKTANT D. sanitarna mgr inż. PAWEŁ WYTURSKI ustaw. nr 1850/SPO/PO/07-08-specjal. instal. sanitarne</p>	<p>30.07.2023 r.</p>
<p>PROJEKTANT D. elektryczna mgr inż. PAWEŁ BUCHET ustaw. nr WKP0383/PO/06/13-specjal. instal. elektryczne</p>	<p>30.07.2023 r.</p>
<p>PROJEKTANT D. telekom. mgr inż. DANIEL ŚWIERCACH ustaw. nr WAM0283/PO/07-07-specjal. telekomunikacyjna</p>	<p>30.07.2023 r.</p>
<p>OPRACOWAŁ: mgr inż. MARCIN PILCZY</p>	<p>30.07.2023 r.</p>
<p>OPRACOWAŁ: mgr inż. JACEK SZCZEPANOWSKI</p>	<p>30.07.2023 r.</p>
<p>SKALA: 1:500</p>	<p>PROJEKT ZAGOSPODAROWANIA TERENU</p>
	<p>rys.nr 1</p>