

UCHWAŁA NR 689/2021

ZARZĄDU POWIATU W TOMASZOWIE MAZOWIECKIM

z dnia 16 lutego 2021 r.

**w sprawie wyrażenia opinii dla przedsięwzięcia polegającego na:
„Rozbudowie drogi gminnej nr 116303E Rokiciny-Kolonia - Kolonia Łaznów (etap I) od
km 0+000 do km 1+444”**

Na podstawie art. 4 ust. 1 pkt 6 i art. 32 ust. 1 z dnia 5 czerwca 1998 roku o samorządzie powiatowym (tekst jednolity z 2020 r. poz. 920) oraz art. 11b ust. 1 ustawy z dnia 10 kwietnia 2003 roku o szczególnych zasadach przygotowania i realizacji inwestycji w zakresie dróg publicznych (tekst jednolity z 2020 r. poz. 1363, poz. 471) Zarząd Powiatu w Tomaszowie Mazowieckim uchwala, co następuje:


§ 1. Opiniuje się pozytywnie przedsięwzięcie polegające na: „Rozbudowie drogi gminnej nr 116303E Rokiciny-Kolonia - Kolonia Łaznów (etap I) od km 0+000 do km 1+444” zgodnie z załącznikiem nr 1 do niniejszej uchwały.

§ 2. Wykonanie uchwały powierza się Staroście Tomaszowskiemu.

§ 3. Uchwała wchodzi w życie z dniem podjęcia.

Zarząd Powiatu:

1. Mariusz Węgrzynowski -.....
(Starosta)
2. Leszek Ogórek-
(Wicestarosta)
3. Elżbieta Łojszczyk -
(członek Zarządu Powiatu)
4. Marek Kubiak -
(członek zarządu Powiatu)
5. Michał Czechowicz -
(członek Zarządu Powiatu)

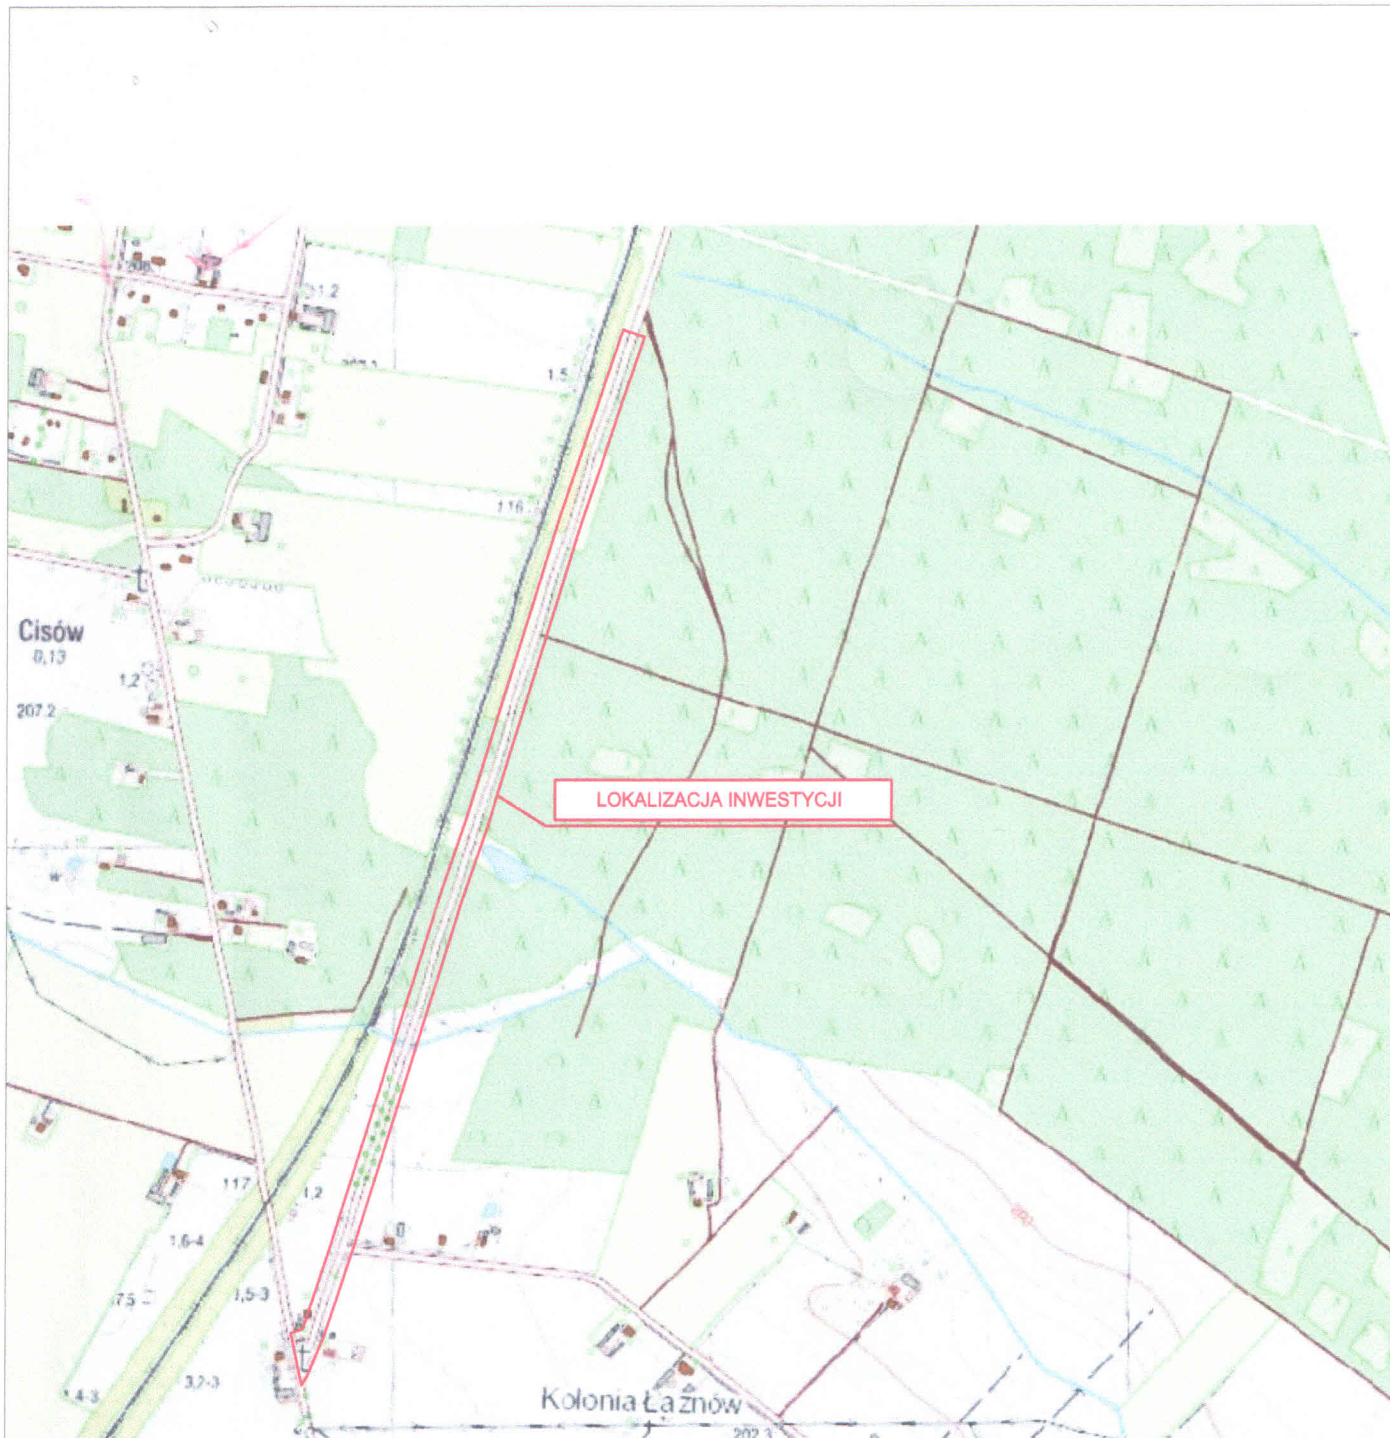

LOKALIZACJA INWESTYCJI

UWAGA! Wszystkie wymiary należy sprawdzić na budowie!



Jednostka projektowa:	 ul. Legionistów 4, 36-200 Brzozów			
Inwestor:	Wójt Gminy Rokiciny ul. Tomaszowska 9, 97-221 Rokiciny			
Temat:	Rozbudowa drogi gminnej nr 116303 E Rokiciny – Kolonia – Kolonia Łąznów (etap I) od km 0+000 do km 1+444			
Obiekt:	Droga gminna NR 116303 E			
Faza projektu:	Projekt Budowlany – Część I – Projekt Zagospodarowania Terenu			
Branża:	Drogowa	Nr uprawnień:	Specjalność:	Podpis:
Projektant:	mgr inż. Łukasz Wyżykowski	MAP/0275/PWOD/11	Drogowa	
Sprawdzający:	mgr inż. Krystian Kowalski	MAP/0382/PBD/16	Drogowa	
Nazwa rys.:	Orientacja			
Skala rysunku:	1:10000	Data:	Styczeń 2021	Nr rys.: D 1