

UCHWAŁA NR 690/2021
ZARZĄDU POWIATU W TOMASZOWIE MAZOWIECKIM

z dnia 25 lutego 2021 r.

w sprawie wyrażenia opinii dotyczącej zaliczenia dróg do kategorii dróg gminnych

Na podstawie art. 32 ust.1 ustawy z dnia 5 czerwca 1998 roku o samorządzie powiatowym (tekst jednolity Dz.U. z 2020 r. poz. 920) oraz art. 7 ust. 2 ustawy z dnia 21 marca 1985 r. o drogach publicznych (tekst jednolity Dz. U. z 2020 r. poz. 470, poz.1087, poz.471, poz. 2338) Zarząd Powiatu w Tomaszowie Mazowieckim uchwała co następuje:

§ 1. Opiniuje się pozytywnie zaliczenie do kategorii dróg gminnych następujących dróg:

- 1) droga w miejscowości Spała o długości ok. 1,2 km od drogi krajowej nr 48, przebiegająca ulicami Kwiatową, Ogrodową, Harcerską i ul. Krótką. Przebieg drogi zgodnie z załącznikiem nr 1 do niniejszej uchwały.
- 2) droga w miejscowości Spała o długości ok. 0,480 km od drogi gminnej nr 116231E przebiegająca ulicą Podleśną oraz częścią ulicy Hubala. Przebieg drogi zgodnie z załącznikiem nr 2 do niniejszej uchwały.
- 3) droga w miejscowości Konewka o długości ok. 1,325 km od drogi powiatowej nr 4313E do działki będącej w Zarządzie Lasów Państwowych nr dz. 298/2. Przebieg drogi zgodnie z załącznikiem nr 3 do niniejszej uchwały.

§ 2. Wykonanie uchwały powierza się Staroście Tomaszowskiemu.

§ 3. Uchwała wchodzi w życie z dniem podjęcia.

Zarząd Powiatu:

1.Mariusz Węgrzynowski -.....
(Starosta)


2.Leszek Ogórek -
(Wicestarosta)

3.Elżbieta Łojszczyk -
(członek Zarządu Powiatu)

4.Marek Kubiak -
(członek Zarządu Powiatu)

5.Michał Czechowicz-
(członek Zarządu Powiatu)

Załącznik nr 1
skala 1:5000

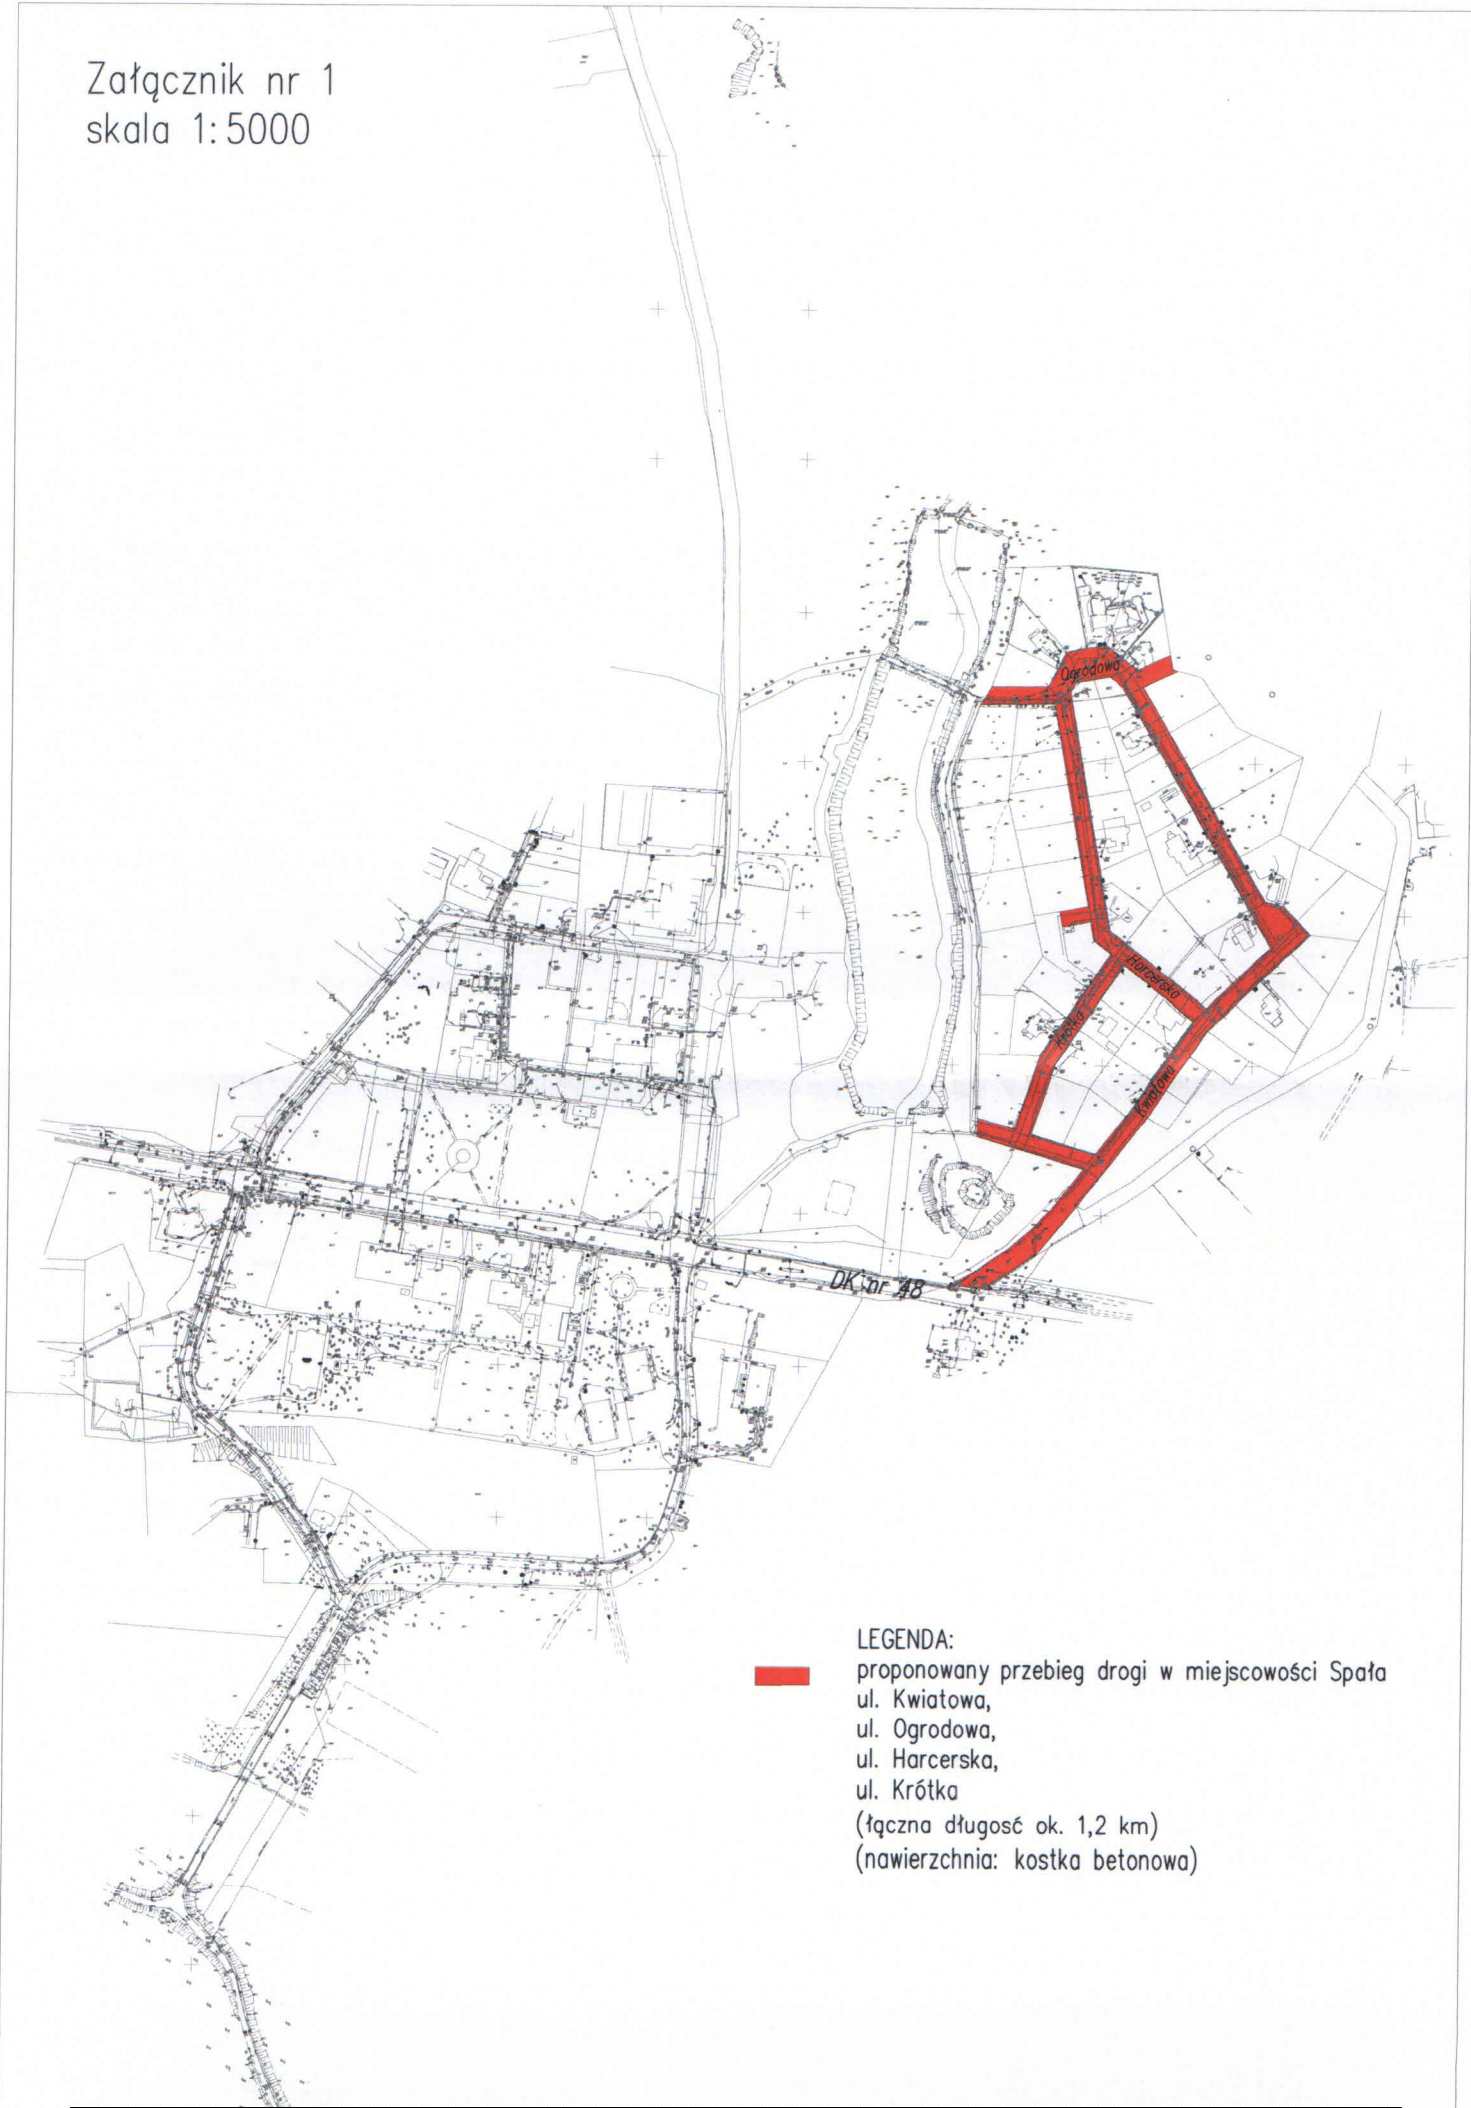

LEGENDA:
■ proponowany przebieg drogi w miejscowości Spąta
ul. Kwiatowa,
ul. Ogrodowa,
ul. Harcerska,
ul. Krótka
(łączna długość ok. 1,2 km)
(nawierzchnia: kostka betonowa)

Dokumentacja zdjęciowa do załącznika nr 1



Załącznik nr 2
skala 1:5000




LEGENDA:



proponowany przebieg drogi w miejscowości Spółka
ul. Podleśna
ul. mjr. Hubala (część)
(łączna długość ok. 0,480 km)
(nawierzchnia: beton asfaltowy)



Załącznik nr 3
skala 1:5000

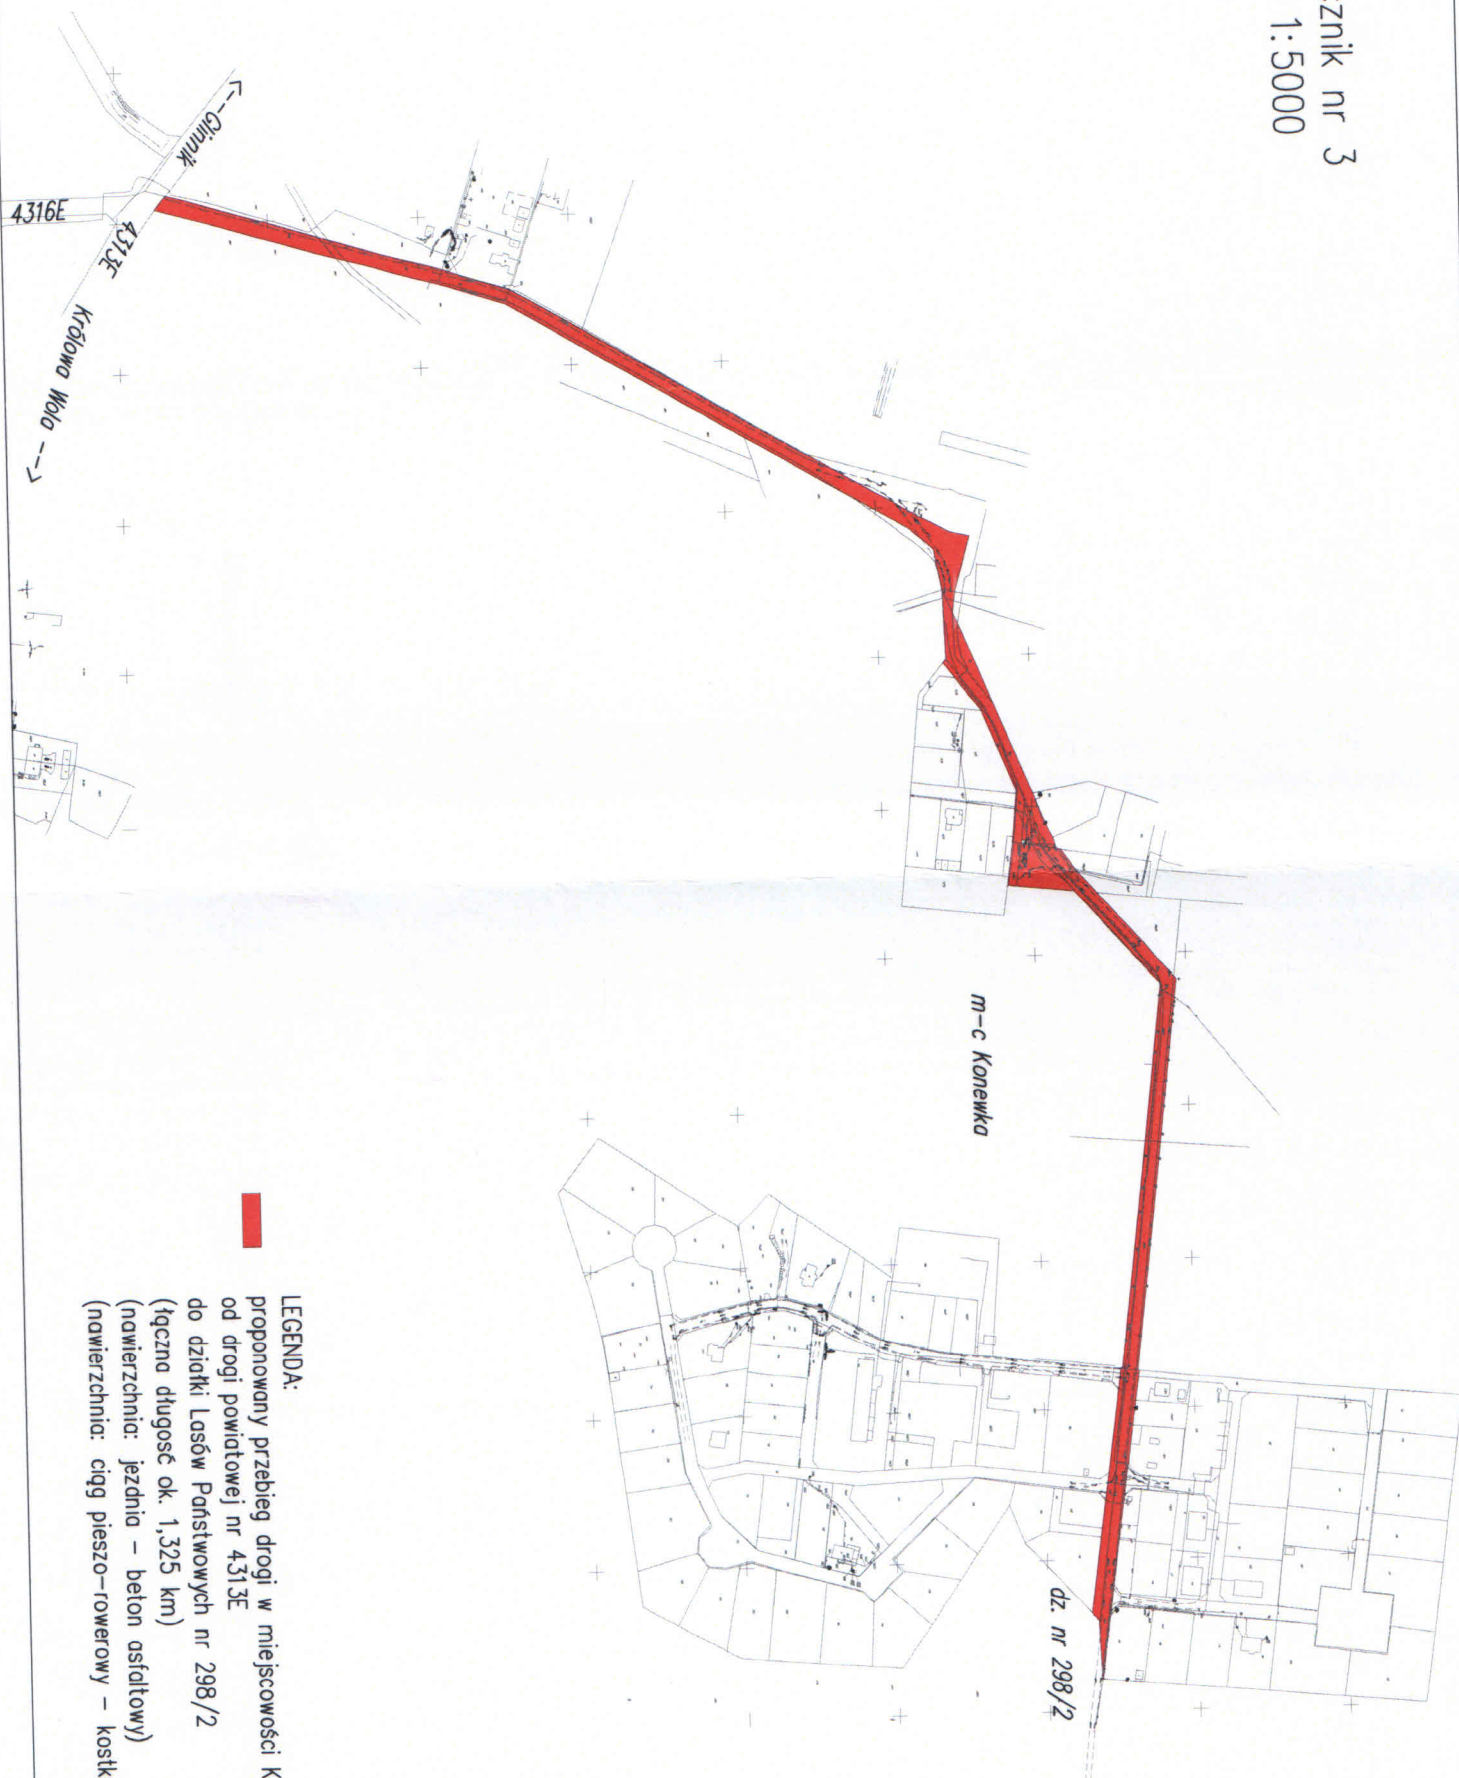

LEGENDA:

proponowany przebieg drogi w miejscowości Konewka
od drogi powiatowej nr 4313E
do działki Lasów Państwowych nr 298/2
(łącznie długość ok. 1,325 km)
(nawierzchnia: jezdnia – beton asfaltowy)
(nawierzchnia: ciąg pieszo-rowerowy – kostka betonowa)

Dokumentacja zdjęciowa do załącznika nr 3

