

UCHWAŁA NR 769/2021

ZARZĄDU POWIATU W TOMASZOWIE MAZOWIECKIM

z dnia 29 czerwca 2021 r.

w sprawie wyrażenia opinii dla przedsięwzięcia polegającego na : "Rozbudowie drogi wojewódzkiej nr 726 - ul. Tomaszowska w Rzeczycy na odcinku od km 19+568 do km 20+796".

Na podstawie art. 4 ust. 1 pkt 6 i art. 32 ust. 1 ustawy z dnia 5 czerwca 1998 r. o samorządzie powiatowym (tekst jednolity Dz. U. z 2020 r. poz. 920, z 2021 r. poz. 1038) oraz art. 11b ust. 1 ustawy z dnia 10 kwietnia 2003 r. o szczególnych zasadach przygotowania i realizacji inwestycji w zakresie dróg publicznych (tekst jednolity Dz. U. z 2020 r. poz.1363, z 2021 r. poz.784) **uchwała się, co następuje:**


§ 1. Opiniuje się pozytywnie przedsięwzięcie polegające na : "Rozbudowie drogi wojewódzkiej nr 726 - ul. Tomaszowska w Rzeczycy na odcinku od km 19+568 do km 20+796".

§ 2. Wykonanie uchwały powierza się Staroście Tomaszowskiemu.

§ 3. Uchwała wchodzi w życie z dniem podjęcia.

Zarząd Powiatu:

1. Mariusz Węgrzynowski -.....
(Starosta)
2. Leszek Ogórek-
(Wicestarosta)
3. Elżbieta Łojszczyk -
(członek Zarządu Powiatu) _____
4. Marek Kubiak -
(członek zarządu Powiatu)
5. Michał Czechowicz -
(członek Zarządu Powiatu)

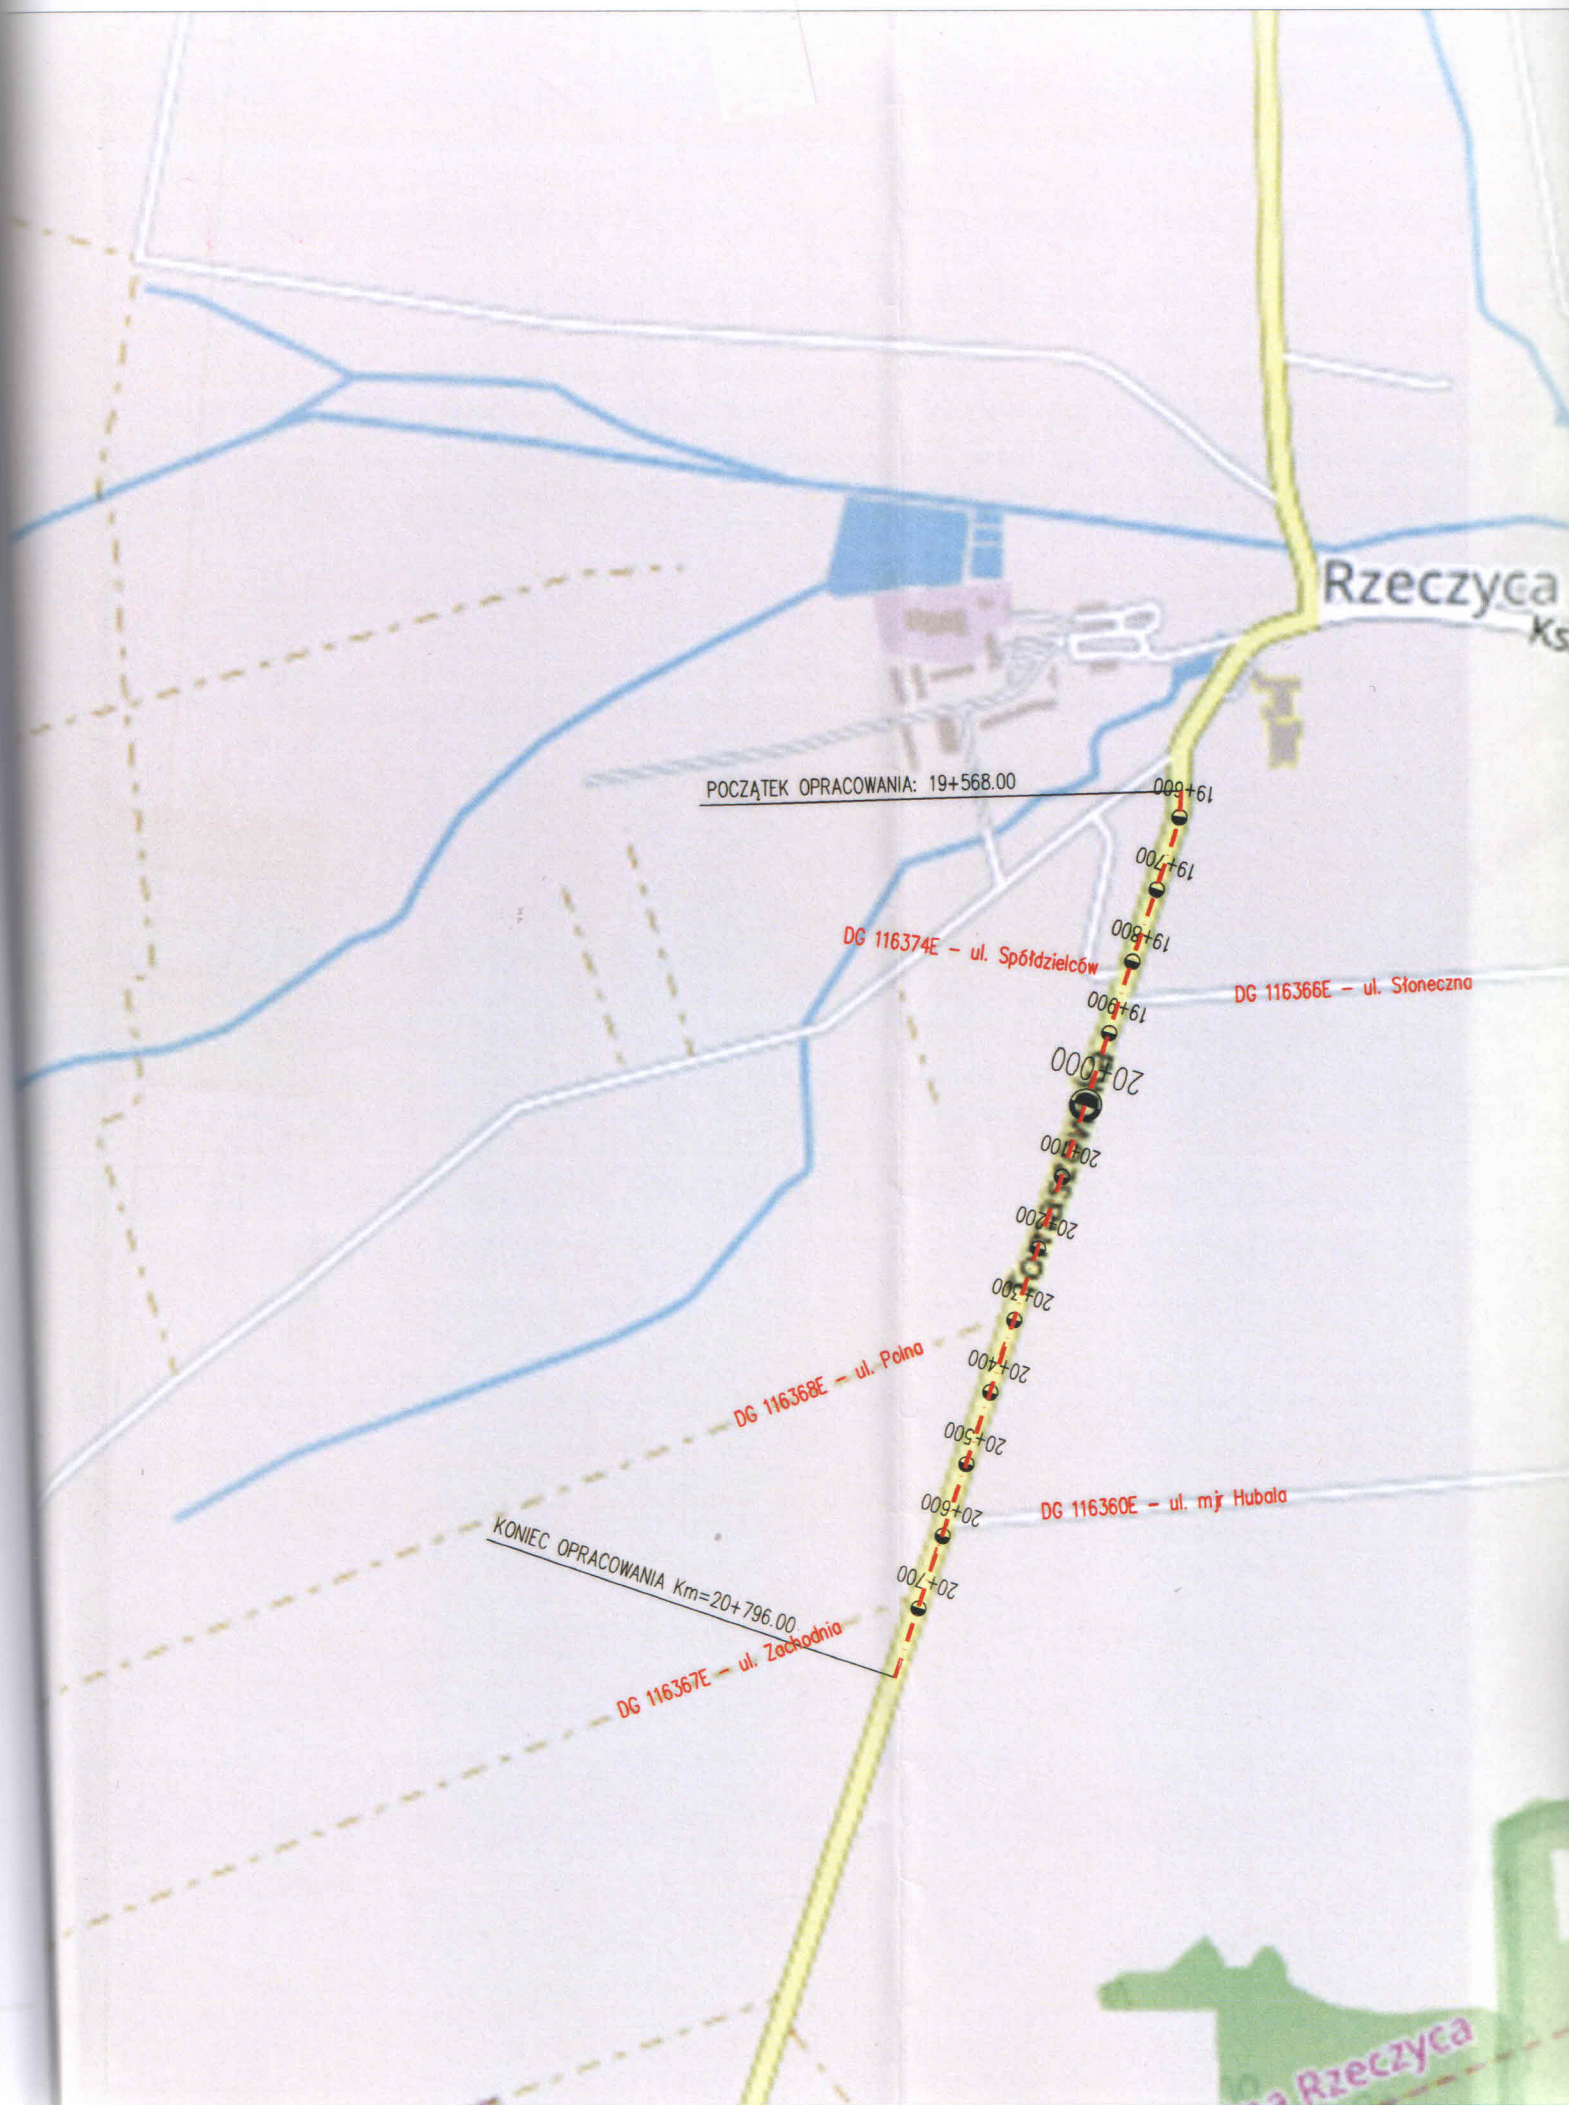

POCZĄTEK OPRACOWANIA: 19+568.00

DG 116374E - ul. Spółdzielców

DG 116366E - ul. Słoneczna

DG 116368E - ul. Polna

DG 116360E - ul. mjr Hubala

KONIEC OPRACOWANIA Km=20+796.00

DG 116367E - ul. Zachodnia

Rzeczyca Ks

Rzeczyca