




STAROSTWO POWIATOWE
w m. Starosy
Urząd Geodezyjny
i Geomatyczny w Starosy
87-205 Tomaszowa Maz., ul. D. Aubina 41
tel. 44 724-21-27, fax 44 724-27-60


03.02.2022 r.

GGN.6853.10.2021

Z up. STAROSY

Adelajda Karp
Geodeta Powiatowy
Naczelnik Wydziału Geodezji
i Geomatyki

-  powierzchnia zajęta przez rurę gazową $3,7 \times 0,09 = 0,33 \text{ m}^2$
-  strefa kontrolowana $3,7 \times 1 = 3,7 \text{ m}^2$
-  powierzchnia zajęta na czas budowy $3,7 \times 3 = 11,1 \text{ m}^2$

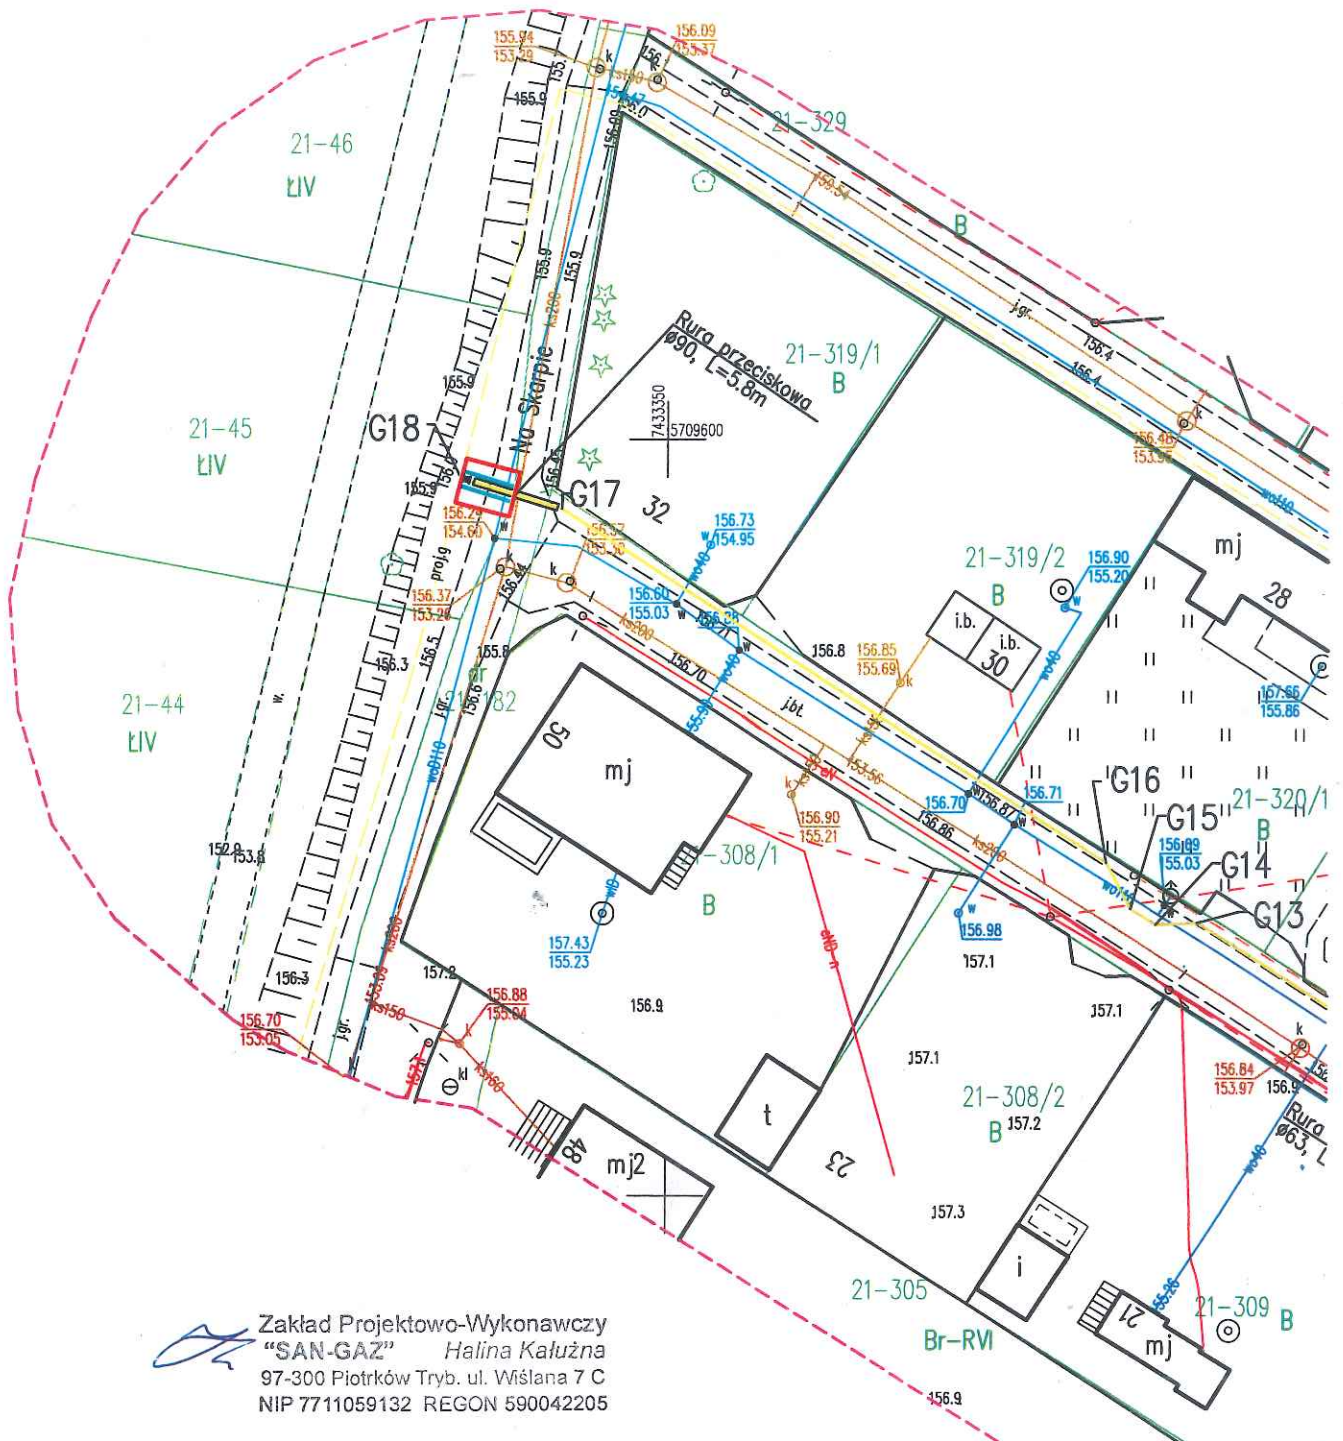

Zakład Projektowo-Wykonawczy
"SAN-GAZ" Halina Kałużna
97-300 Piotrków Tryb. ul. Wiślana 7 C
NIP 7711059132 REGON 590042205