

UCHWAŁA NR 961/2022

ZARZĄDU POWIATU W TOMASZOWIE MAZOWIECKIM

z dnia 1 kwietnia 2022 r.

w sprawie wyrażenia opinii dla przedsięwzięcia pn.: "Budowa drogi w miejscowości Lubochnia Dworska".

Na podstawie art. 4 ust. 1 pkt 6 i art. 32 ust. 1 ustawy z dnia 5 czerwca 1998 r. o samorządzie powiatowym (tekst jednolity Dz. U. z 2022 r. poz. 528, poz.583) oraz art. 11b ust. 1 ustawy z dnia 10 kwietnia 2003 r. o szczególnych zasadach przygotowania i realizacji inwestycji w zakresie dróg publicznych (tekst jednolity Dz. U. z 2022 r. poz 176)
uchwała się, co następuje:

§ 1. Opiniuje się pozytywnie przedsięwzięcie pn.: "Budowa drogi w miejscowości Lubochnia Dworska"- zgodnie z załącznikiem do niniejszej uchwały.

§ 2. Wykonanie uchwały powierza się Staroście Tomaszowskiemu.

§ 3. Uchwała wchodzi w życie z dniem podjęcia.

Zarząd Powiatu:


1. Mariusz Węgrzynowski -.....
(Starosta)

2. Leszek Ogórek-
(Wicestarosta)

3. Elżbieta Łojszczyk -
(członek Zarządu Powiatu)

4. Marek Kubiak -
(członek zarządu Powiatu)

5. Michał Czechowicz -
(członek Zarządu Powiatu)

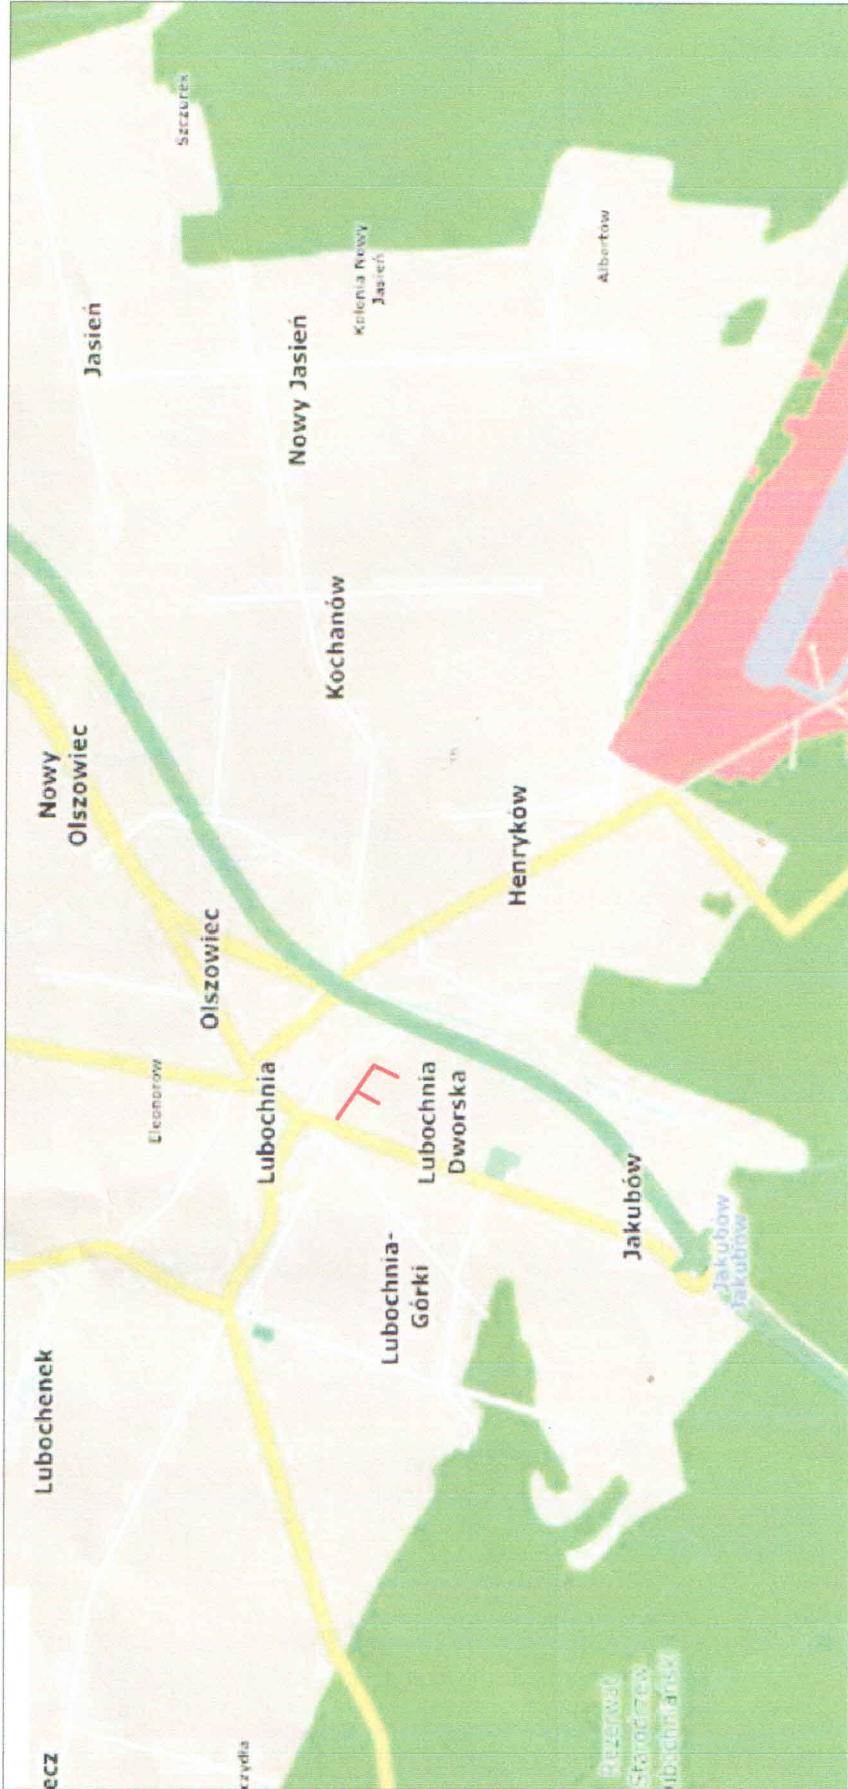

| Nr. rysunku | Nazwa zadania | Plan orientacyjny | Data |
|-------------|--|-------------------|-------------|
| 1 | Budowa drogi w miejscowości Lubochnia Dworska | | Marzec 2021 |
| | Investor | | Skala |
| | GMINA LUBOCHNIA UL. TOMASZOWSKA 9 97-217 LUBOCHNIA | | 1:10000 |
| Nr. str. | Opracował/nr uprawnień bud. | Podpis | |
| Projektant | mgr inż. Jacek Killman upr. proj. nr 126/92 Sk-ce w specjalności konstr.-inż w zakresie dróg i mostów par.2 ust. 1 i par. 13 ust. 1 pkt 3 lit b | | |

LEGENDA

