

UCHWAŁA NR 962/2022

ZARZĄDU POWIATU W TOMASZOWIE MAZOWIECKIM

z dnia 1 kwietnia 2022 r.

w sprawie wyrażenia opinii dla przedsięwzięcia pn.: "Rozbudowa drogi powiatowej nr 4253E w miejscowości Podkonice Duże wraz z rozbiórką istniejącego i budową nowego przepustu".

Na podstawie art. 4 ust. 1 pkt 6 i art. 32 ust. 1 ustawy z dnia 5 czerwca 1998 r. o samorządzie powiatowym (tekst jednolity Dz. U. z 2022 r. poz. 528, poz. 583) oraz art. 11b ust. 1 ustawy z dnia 10 kwietnia 2003 r. o szczególnych zasadach przygotowania i realizacji inwestycji w zakresie dróg publicznych (tekst jednolity Dz. U. z 2022 r. poz. 176) **uchwała się, co następuje:**


§ 1. Opiniuje się pozytywnie przedsięwzięcie pn.: "Rozbudowa drogi powiatowej nr 4253E w miejscowości Podkonice Duże wraz z rozbiórką istniejącego i budową nowego przepustu"- zgodnie z załącznikiem do niniejszej uchwały.

§ 2. Wykonanie uchwały powierza się Staroście Tomaszowskiemu.

§ 3. Uchwała wchodzi w życie z dniem podjęcia.

Zarząd Powiatu:


1. Mariusz Węgrzynowski -.....
(Starosta)
2. Leszek Ogórek-
(Wicestarosta)
3. Elżbieta Łojszczyk -
(członek Zarządu Powiatu)
4. Marek Kubiak -
(członek zarządu Powiatu)
5. Michał Czechowicz -
(członek Zarządu Powiatu)

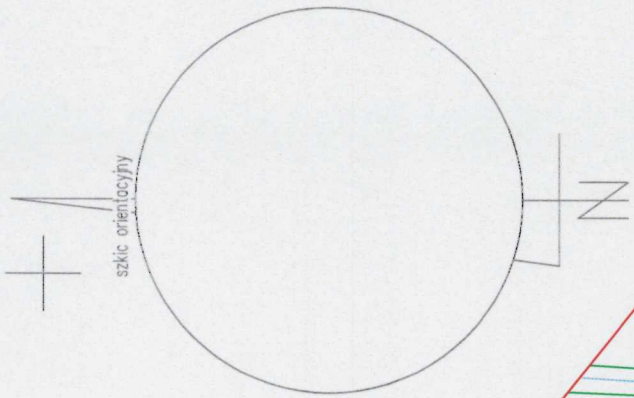

MAPA DO CELÓW PROJEKTOWYCH

Oznaczenie zagospodarzonej pracy geodezyjnej	GGN.6642.1.1515.2021		
Województwo	łódzkie		
Powiat	tomaszowski		
Miejscowość	Czerwiecice		
Jednostka ewidencyjna	identyfikator	101604_2	gm. Czerwiecice
	nazwa	101604_2.0017	Podkonice Duże
Obręb ewidencyjny	identyfikator	15/2 i 40	Podkońska Wola
	nazwa	24, 66, 23 i 22	
Działki	-		
Ulica	-		
Skala mapy	1 : 500		
Nazwa układu współrzędnych	prostokątnych płaskich	2000	strefa 7
	wysokości	Kronsztadt	86
Oznaczenie granic obszaru, który był przedmiotem aktualizacji	nie badano		
Informacja o służebności gruntowej	nie badano		
Data opracowania mapy	09.06.2021 r.		
Granice wniesiono według ewidencji gruntów.	nie wykazanych na niniejszej mapie		
nie wyklucza się istnienia w terenie innych urządzeń podziemnych, które nie zostały zgłoszone do inwentaryzacji.			

Wykonat: GEOGRAD Paweł Grad
 tel. 516 070 430, e-mail: geograd@o2.pl
<http://www.geodatatomaszow.com.pl>
 97-217 Lubochnia, Lubuszewy 375
 REGON: 100885567, NIP: 773-210-60-61

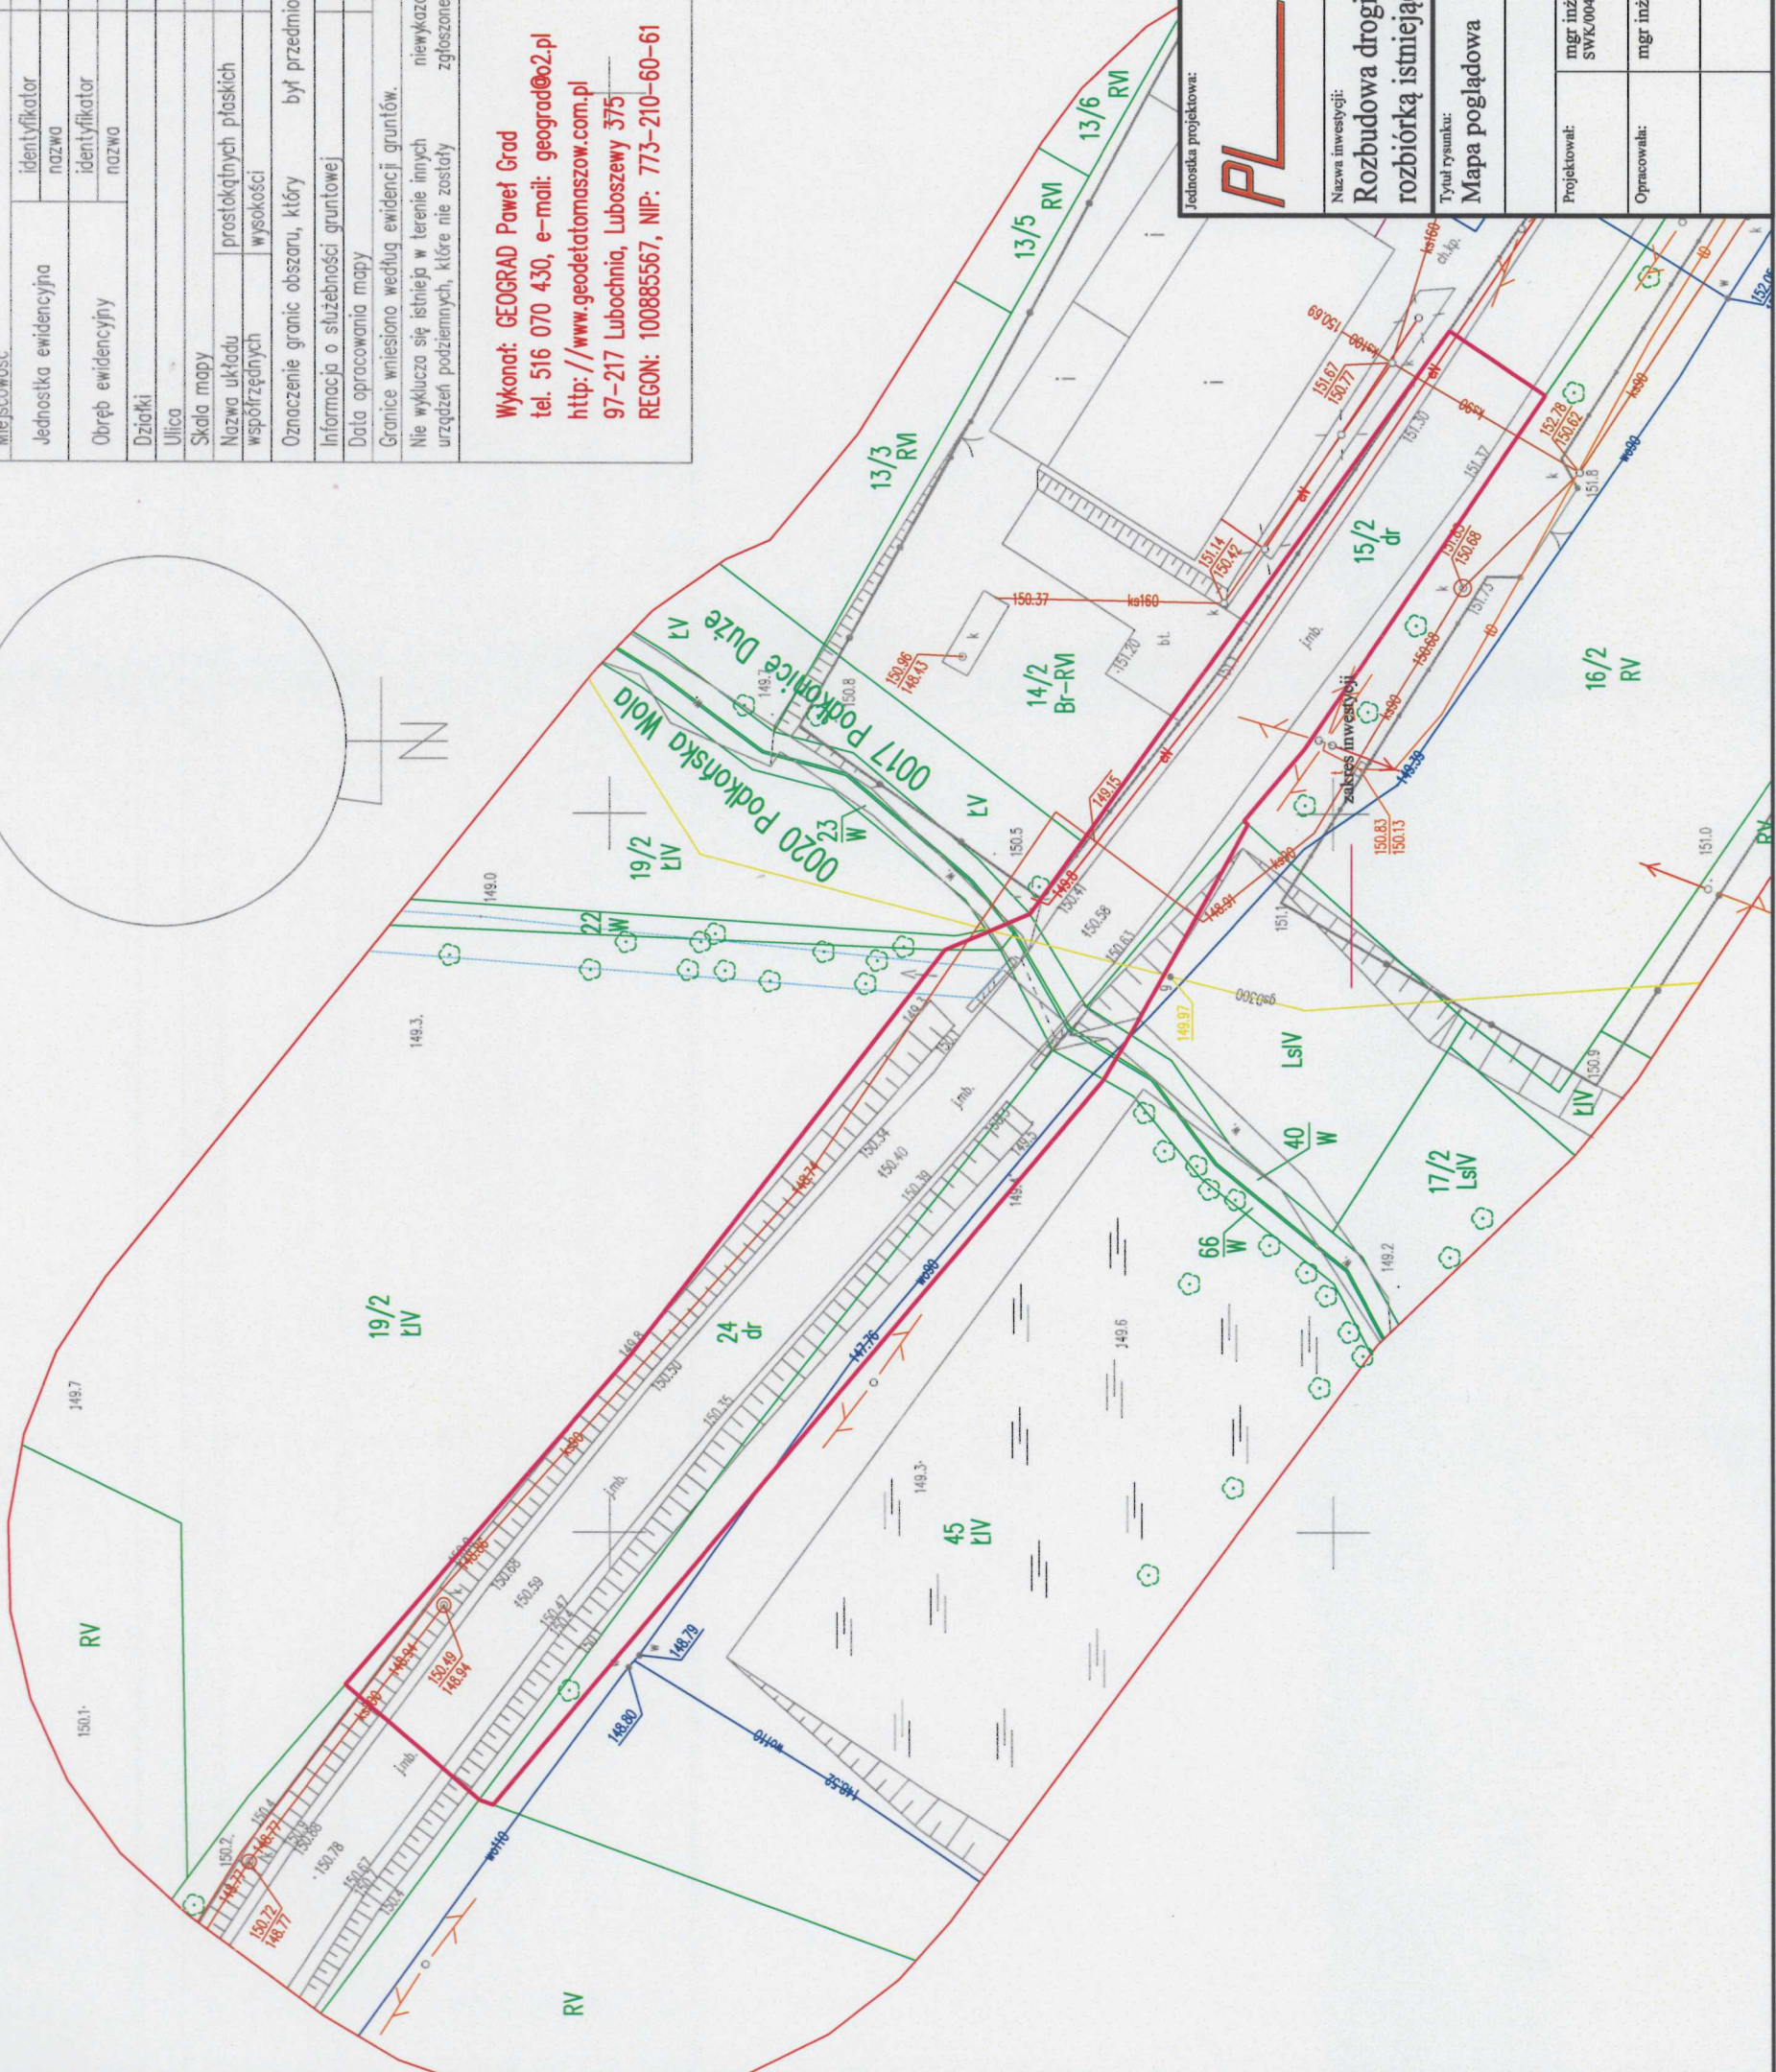

zakres inwestycji

Jednostka projektowa: PL		Inwestor: Zarząd Dróg Powiatowych w Tomaszowie Mazowieckim Ul. Św. Antoniego 41 97-200 Tomaszów Mazowiecki	
Biuro projektowe Justyna Łaskiewicz ul. Główna 139, 96-312 Czarnocin tel. 512-140-151, 530-908-345 e-mail: plprojekt@op.pl		Nazwa inwestycji: Rozbudowa drogi powiatowej nr 4253E w miejscowości Podkonice Duże wraz z rozbiórką istniejącego i budową nowego przepustu	
Tytuł rysunku: Mapa poglądowa		Stadium: UZG	
Branża: BRANŻA DROGOWA		Data: 03.2022	
Projektował: mgr inż. Paweł Łaskiewicz SWK/0048/POOD/13	Skala: 1:500		Nr rysunku: 2
Opracował: mgr inż. Justyna Łaskiewicz	Nr strony:		