

W Tomaszowie Maz.  
Wydział Geodajii  
I Geodezyjki i Kartografii  
ul. Św. Anthoniego 11  
97-200 Tomaszów Maz., ul. Św. Anthoniego 11  
tel. 44 724-21-27, fax 44 724-27-50

Dane lokalizacyjne	
Nr działki ewidencyjnej	399
Nr i nazwa obrębu ewidencyjnego	0018 Wgwał
Nr i nazwa jednostki ewidencyjnej	101609_2 Tomaszów Mazowiecki
Nazwa powiatu	tomaszowski
Nazwa województwa	łódzkie


  

Wykaz urządzeń elektroenergetycznych	
Nazwa infrastruktury elektr.	długość/ilość
1 Rozbiórka słupa SN	1szt.

ZESTAWIENIE POWIERZCHNI	
Powierzchnia całkowita działki	0,68ha
Powierzchnia gruntu przewidziana do zajęcia na czas wykonywania robót	138,10m <sup>2</sup>

granica działki  
Istniejące urządzenia elektroenergetyczne - rozbiórka pow. Gruntu przewidziana do zajęcia na czas wykonywania robót

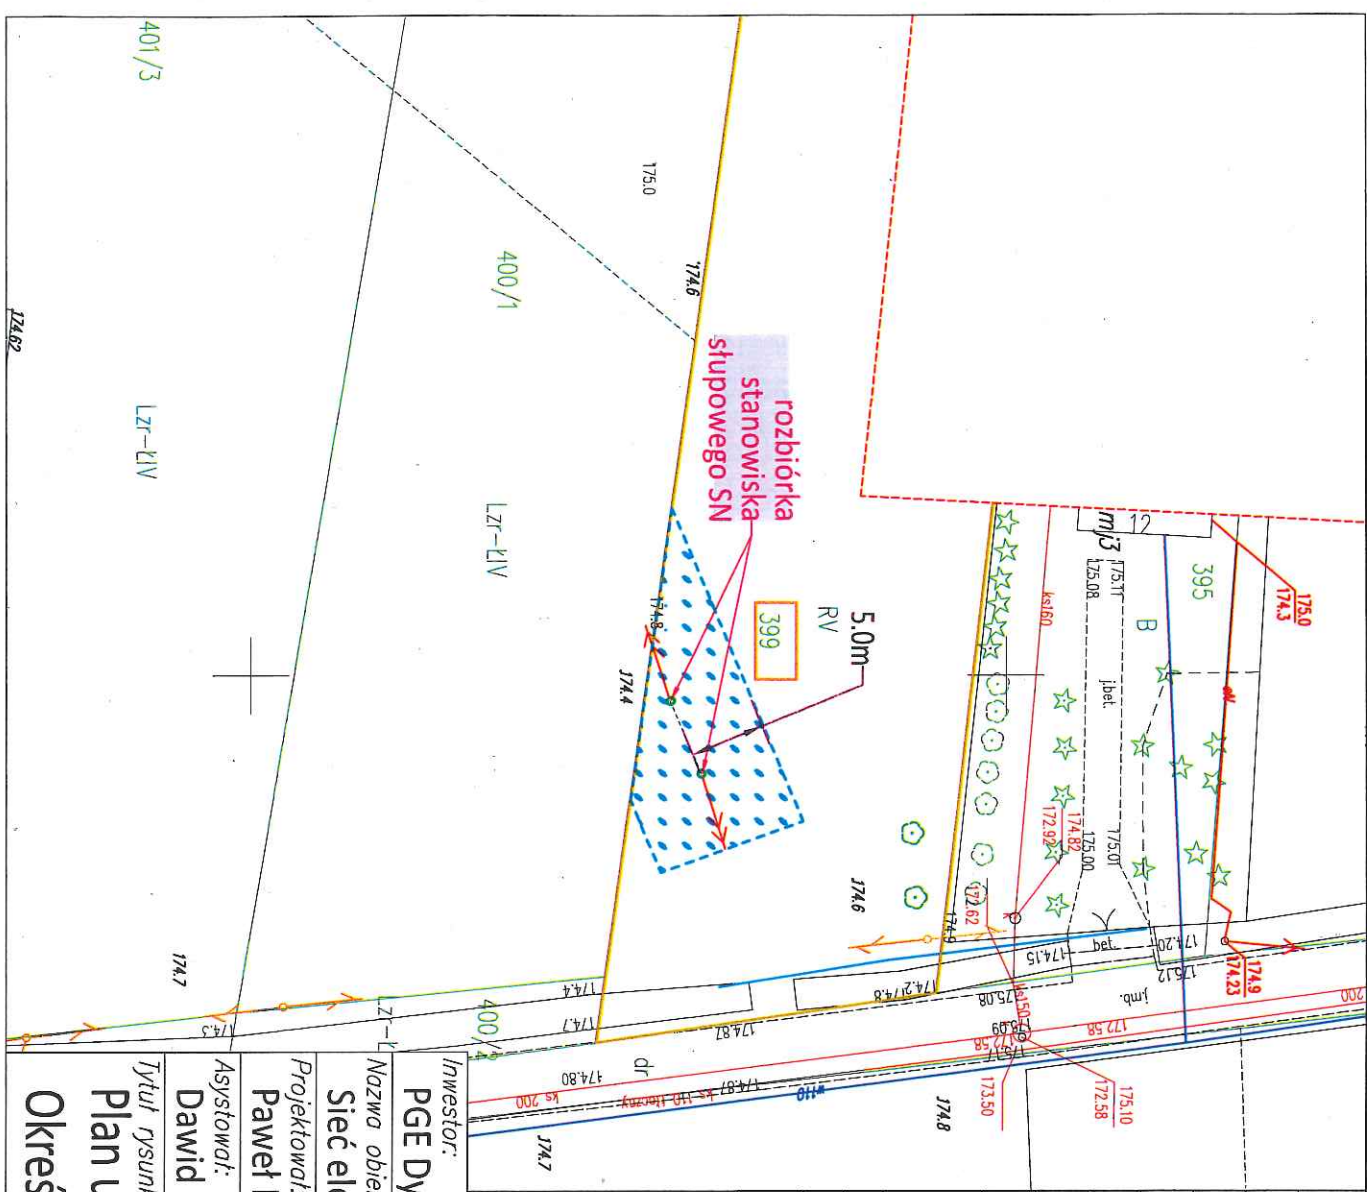

Inwestor: PGE Dystrybucja S.A. 20-340 Lublin, ul. Garbarska 21A

Nazwa obiektu: Sieć elektroenergetyczna średniego napięcia

Projektował: Paweł Kowalczyk

Asystował: Dawid Lesiak

Nr uprawnień: LOD/1927/POOE/12

Nr uprawnień: \_\_\_\_\_

Podpis: \_\_\_\_\_

Podpis: \_\_\_\_\_

Tytuł rysunku: Plan usytuowania urządzeń elektroen.

Określenie powierzchni

Data: 10.2021

Nr rysunku: E-01

Skala: 1:500

Nr strony: .....

Zatwierdził do druku: 25.05.2022

z dnia: 25.05.2022

z dnia: 25.05.2022

Adelajda Korp  
Geodeta Powiatowy  
Naczelnik Wydziału Geodezji  
Gospodarki Nieruchomościami