

**Dane lokalizacyjne**

Nr działki ewidencyjnej	399
Nr i nazwa obrębu ewidencyjnego	0018 Wąwał
Nr i nazwa jednostki ewidencyjnej	101609_2 Tomaszów Mazowiecki
Nazwa powiatu	tomaszowski
Nazwa województwa	łódzkie

**Wykaz urządzeń elektroenergetycznych**

Nazwa urządzenia:	długość/szerokość
1 Proj. sieć kablowa nN - 2x	23m/1m, 5.3m/1m
2 Proj. sieć kablowa SN	16m/1m
3 Proj. słupowa stacja transformatorowa	1 szt.
4 Proj. słup sieci SN	1 szt.

**ZESTAWIENIE POWIERZCHNI**

Powierzchnia całkowita działki	0.68ha
Powierzchnia gruntu przewidziana do zajęcia na czas wykonywania robót	297.8 m <sup>2</sup>
Powierzchnia gruntu niezbędna do trwałego urządzenia inwestycji	47.3m <sup>2</sup>

**Investor:**  
PGE Dystrybucja S.A. 20-340 Lublin, ul. Garbarska 21A

**Nazwa obiektu:**  
Sieć elektroenergetyczna niskiego napięcia

**Projektował:**  
Paweł Kowalczyk

**Asystował:**  
Magdalena Brzeska

**Nr uprawnień:**  
LOD/1927/POOE/12

**Nr uprawnień:**

**Podpis:**


**Data:** 10.2021

**Nr rysunku:** E-01

**Skala:** 1:500

**Nr strony:** .....

granica działki  
 proj. urządzenia elektroenergetyczne  
 pow. gruntu niezbędna do trwałego urządzenia inwestycji  
 pow. gruntu przewidziana do zajęcia na czas wykonywania robót

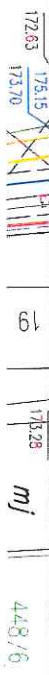

STAROSTWO POWIATOWE  
 W TOMASZÓWIE MAZOWIECKIM  
 ul. Szw. Antoniego 41  
 tel. 44 724-21-27, fax 44 724-27-50  
 87-200 Tomaszów Maz.

Zapisnik do decyzji  
 25 05 22  
 Geodeta Powiatowy  
 Naczelnik Wydziału Powiatowego  
 Gospodarki Nieruchomości  
 Adela Kopy  
 z up. STARKO