


Załącznik nr 2. Orientacyjny plan dojazdu ppoż. do Ceramiki Paradyż Sp. z o.o.  
Zakład Paradyż ul. Milenijna 27/35 w Tomaszowie Mazowieckim.

Skala: 1:5000

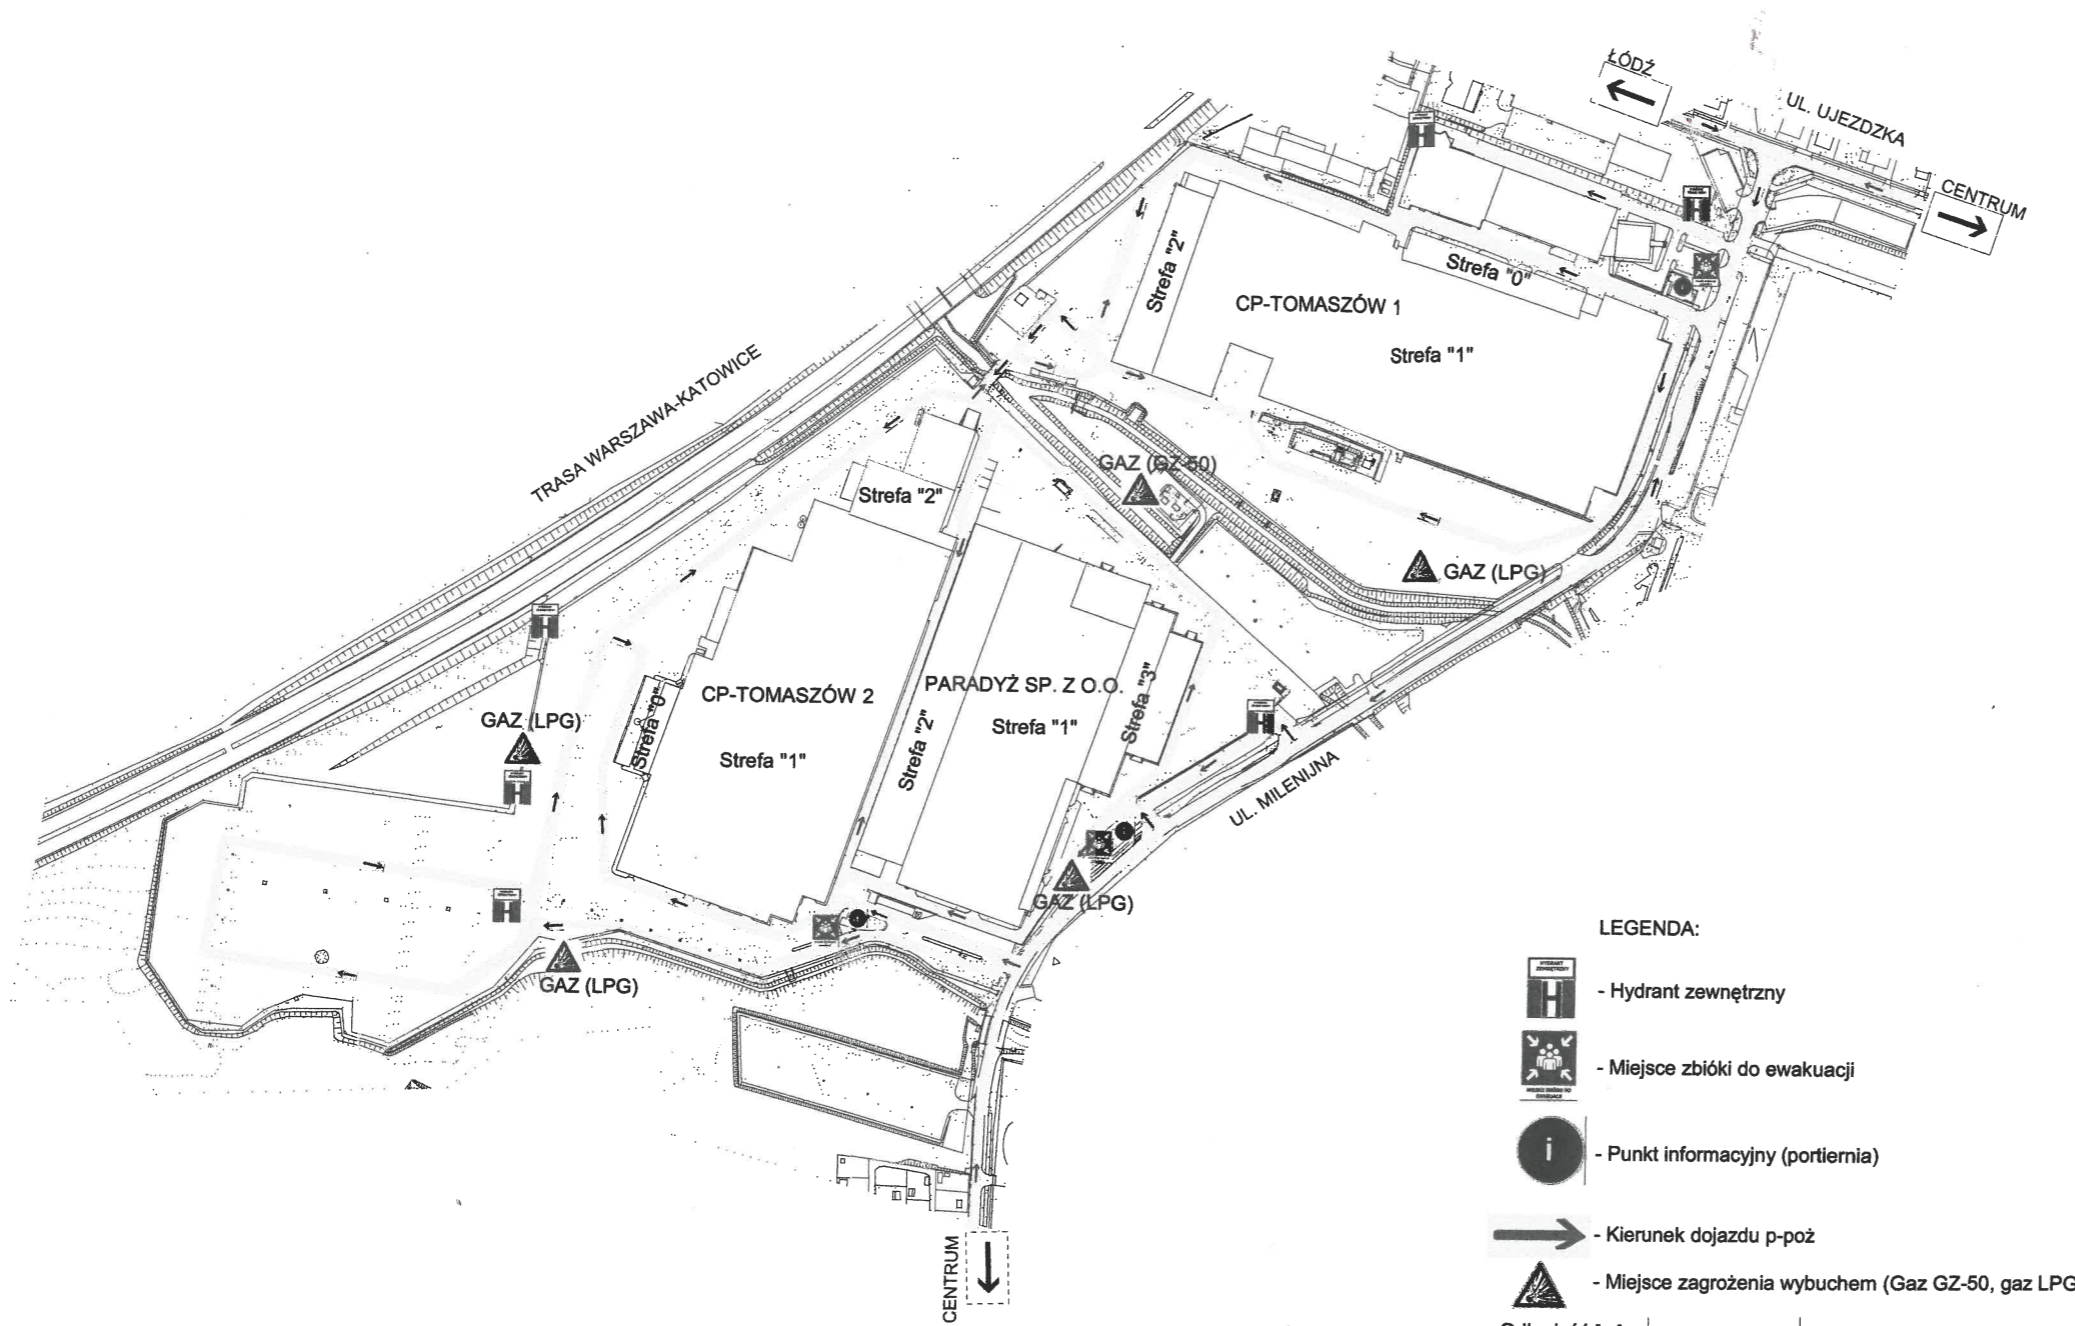

CP-TOMASZÓW 1 UL. UJEZDZKA 23

Nr strefy p-poż	Powierzchnia [m <sup>2</sup> ]	Wysokość [m]	Liczba kond.	Kat.
Strefa "0"	1584	4	1	ZLIII
Budynek socjalno-biurowy				
Strefa "1"	27825		1	PM
Hala produkcyjna:				
- lini prod (piece, sort., SOWG)		6,5		
- prasy (1-6,9)		10,5		
- prasy (7-10)		13		
- oczyszcz. tech (SOWG)		15		
- suszarnia rozpyłowa		28		
- zbiorniki lewa		14,5		
- młyny		9		
Strefa "2"	14051	9	1	PM
Magazyn surowców				

Gęstość obciążenia ogniowego Q < 20 MJ/m<sup>2</sup>

CP-TOMASZÓW 2 UL. MILENIJNA 21

Nr strefy p-poż	Powierzchnia [m <sup>2</sup> ]	Wysokość [m]	Liczba kond.	Kat.
Strefa "0"	3775,57	7,6 - 8,6	3	ZLIII
Budynek socjalno-biurowy				
Strefa "1"	26831,94		1	PM
Hala produkcyjna:				
- lini prod (szkliv., piece, sort.)		7,6		
- prasy		13,6		
- oczyszcz. tech.		11,4		
- suszarnia rozpyłowa		31,6		
- młyny szkliv., paściami, lab.		11,4		
- labor. wdr, DPE		7,6		
- młyny		13,6		
Strefa "2"	6074	12,95	1	PM
Magazyn surowców				

Gęstość obciążenia ogniowego Q < 20 MJ/m<sup>2</sup>

PARADYŻ Sp. z o.o. UL. MILENIJNA 27/35

Nr strefy p-poż	Powierzchnia [m <sup>2</sup> ]	Wysokość [m]	Liczba kond.	Kat.
Strefa "0"	1811	6,8	2	ZLIII
Budynek socjalno-biurowy				
Strefa "1"	15804		1	PM
Hala produkcyjna:				
- lini prod (szkliv., piece, sort.)		7,6		
- prasy		11,5		
- przerobownia mas		31		
Strefa "2"	7172	9	1	PM
Magazyn surowców				
Strefa "3"	2776	9	1	PM
Sekcja Obróbki Wyr. Got.				

Gęstość obciążenia ogniowego Q < 20 MJ/m<sup>2</sup>