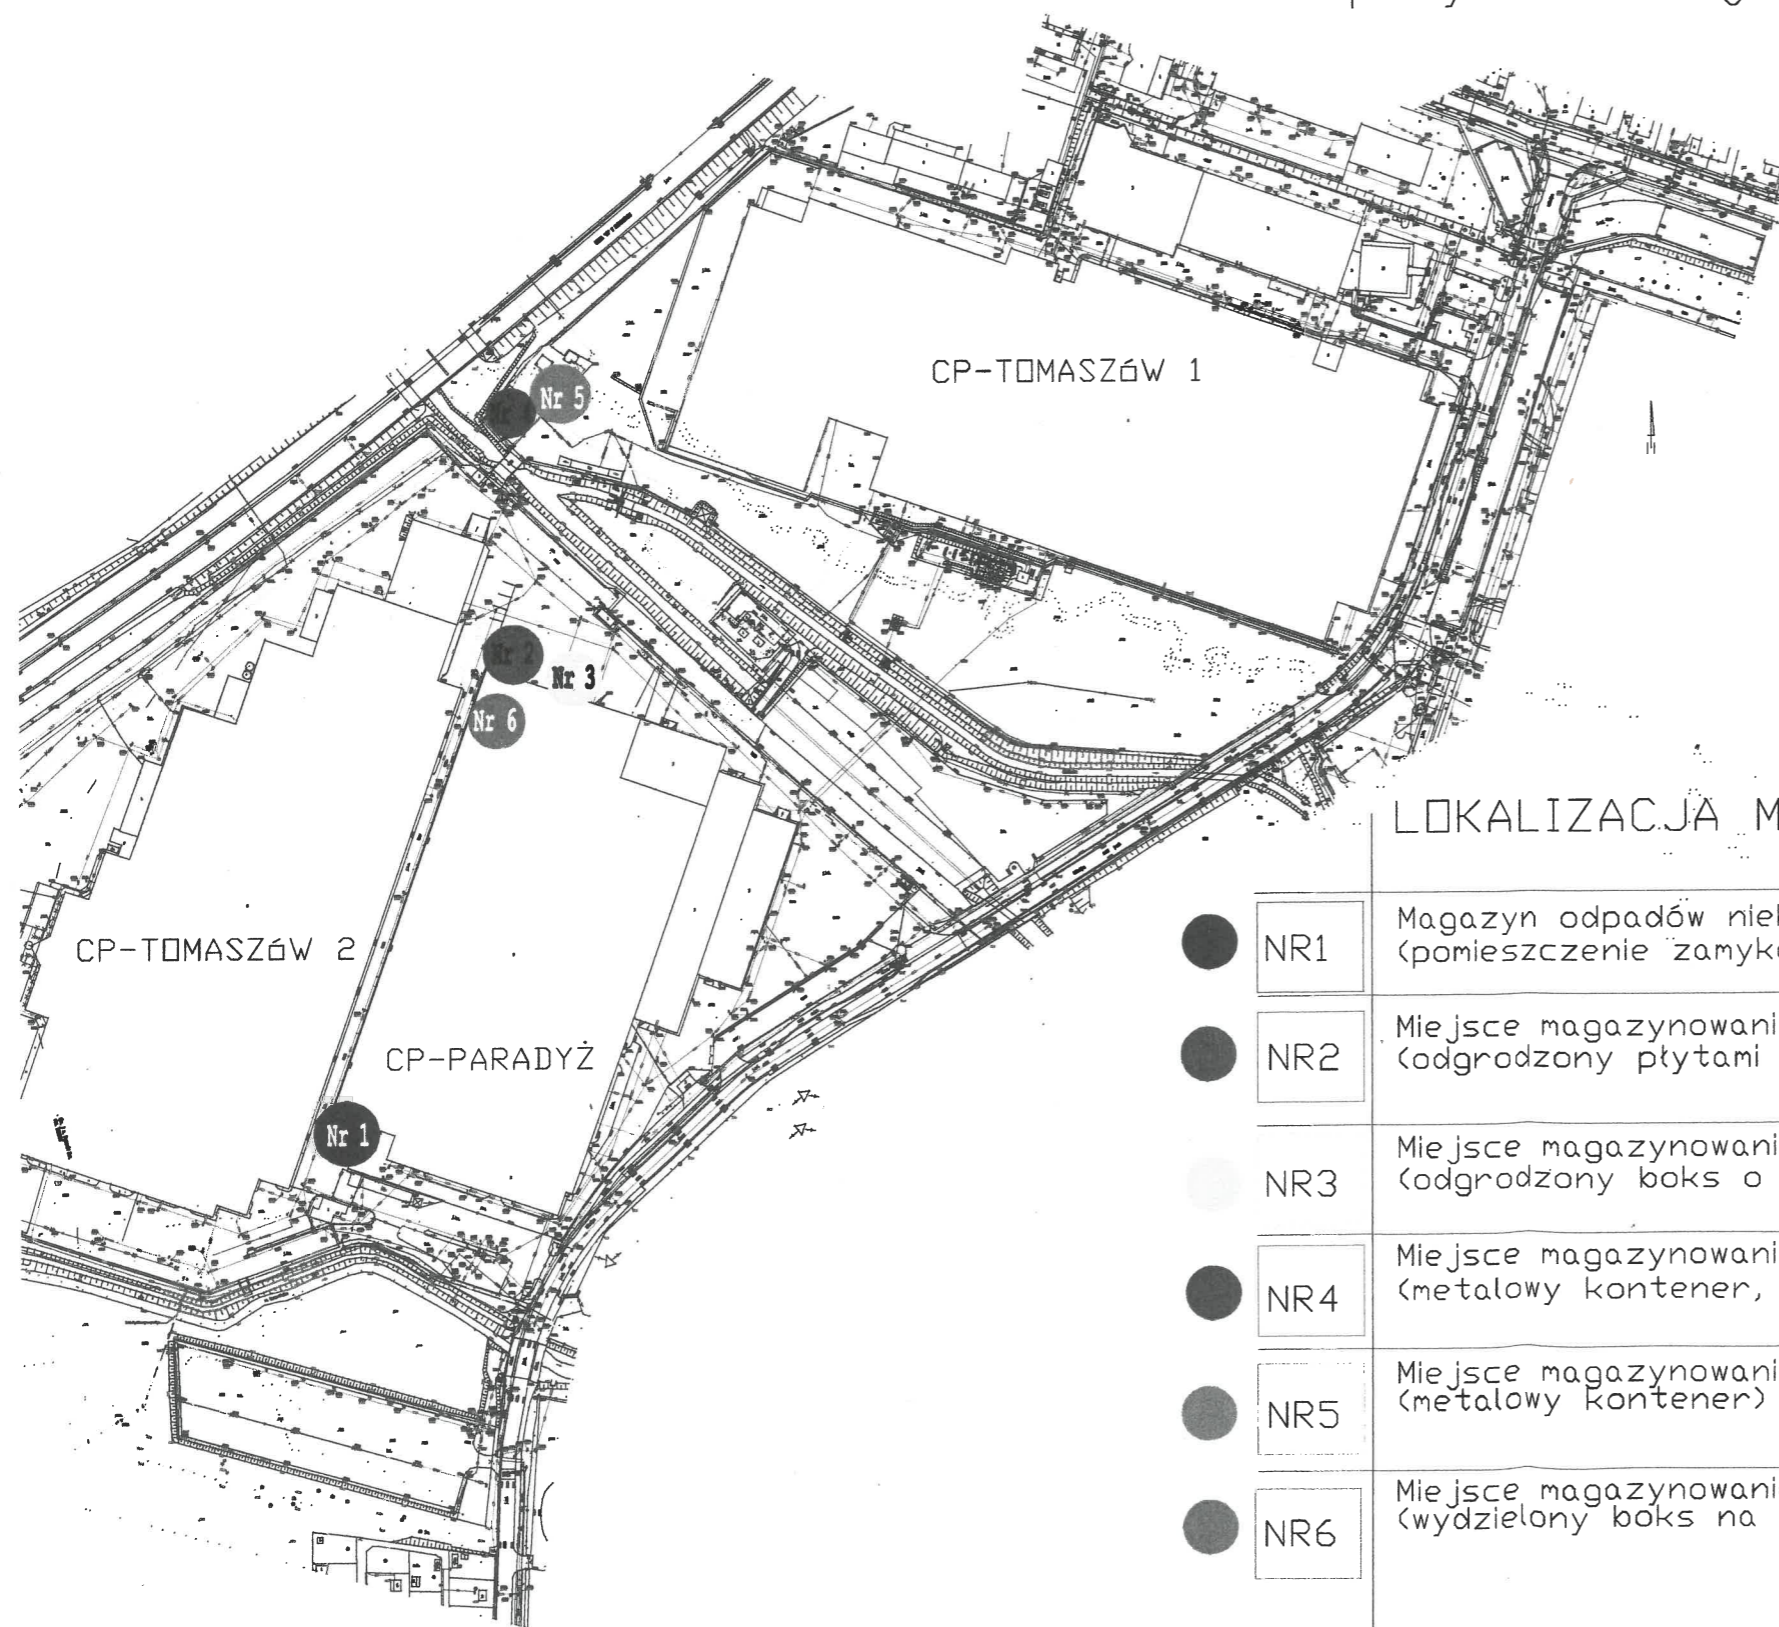


Załącznik nr 1

Lokalizacja miejsc magazynowania odpadów na terenie
Ceramiki Paradyż sp. z o.o. - Zakład PARADYŻ
przy ul. Milenijnej 27/35 w Tomaszowie Mazowieckim

LOKALIZACJA MIEJSC MAGAZYNOWANIA ODPADÓW

| | | |
|---|-----|--|
| ● | NR1 | Magazyn odpadów niebezpiecznych i innych niż niebezpieczne (pomieszczenie zamykane, zadaszona i o utwardzonej betonowej posadzce) |
| ● | NR2 | Miejsce magazynowania wybrakowanych wyrobów gotowych, gruzu betonowego itp. (odgradzony płytami betonowymi odkryty boks o utwardzonej betonowej posadzce) |
| ○ | NR3 | Miejsce magazynowania odpadów z drewna (odgradzony boks o utwardzonej posadzce betonowej) |
| ● | NR4 | Miejsce magazynowania odpadów opakowaniowych (z papieru i tektury, tworzywa sztuczne) (metalowy kontener, prasokontener) |
| ● | NR5 | Miejsce magazynowania odpadów żelaza i stali, materiałów szlifierskich itp. (metalowy kontener) |
| ● | NR6 | Miejsce magazynowania odpadów z przygotowania mas ceramicznych, pyłów, szklwienia itp. (wydzielony boks na zakrytym magazynie surowców, o utwardzonej betonowej posadzce) |