

Linia napowietrzna 110kV Odlewnia – Żelechlinek, Żelechlinek – Rawa Mazowiecka

Linia 15kV Tomaszów 2 – Żelechlinek


Działka nr 73, obręb Stefanów, gmina Żelechlinek, powiat tomaszowski

STAROSTWO POWIATOWE
w Tomaszowie Mazowieckim
Wydział Gospodarki Nieruchomościami
97-200 Tomaszów Mazowiecki
ul. Św. Antoniego 41
tel. 44 724-21-27, fax 44 724-27-50

nr 1 Załącznik do decyzji
z dnia 30 sierpnia 2022 r.
znak ZSP GG.685349.2021.EM

STAROSTA

Mariusz Węgrzynowski

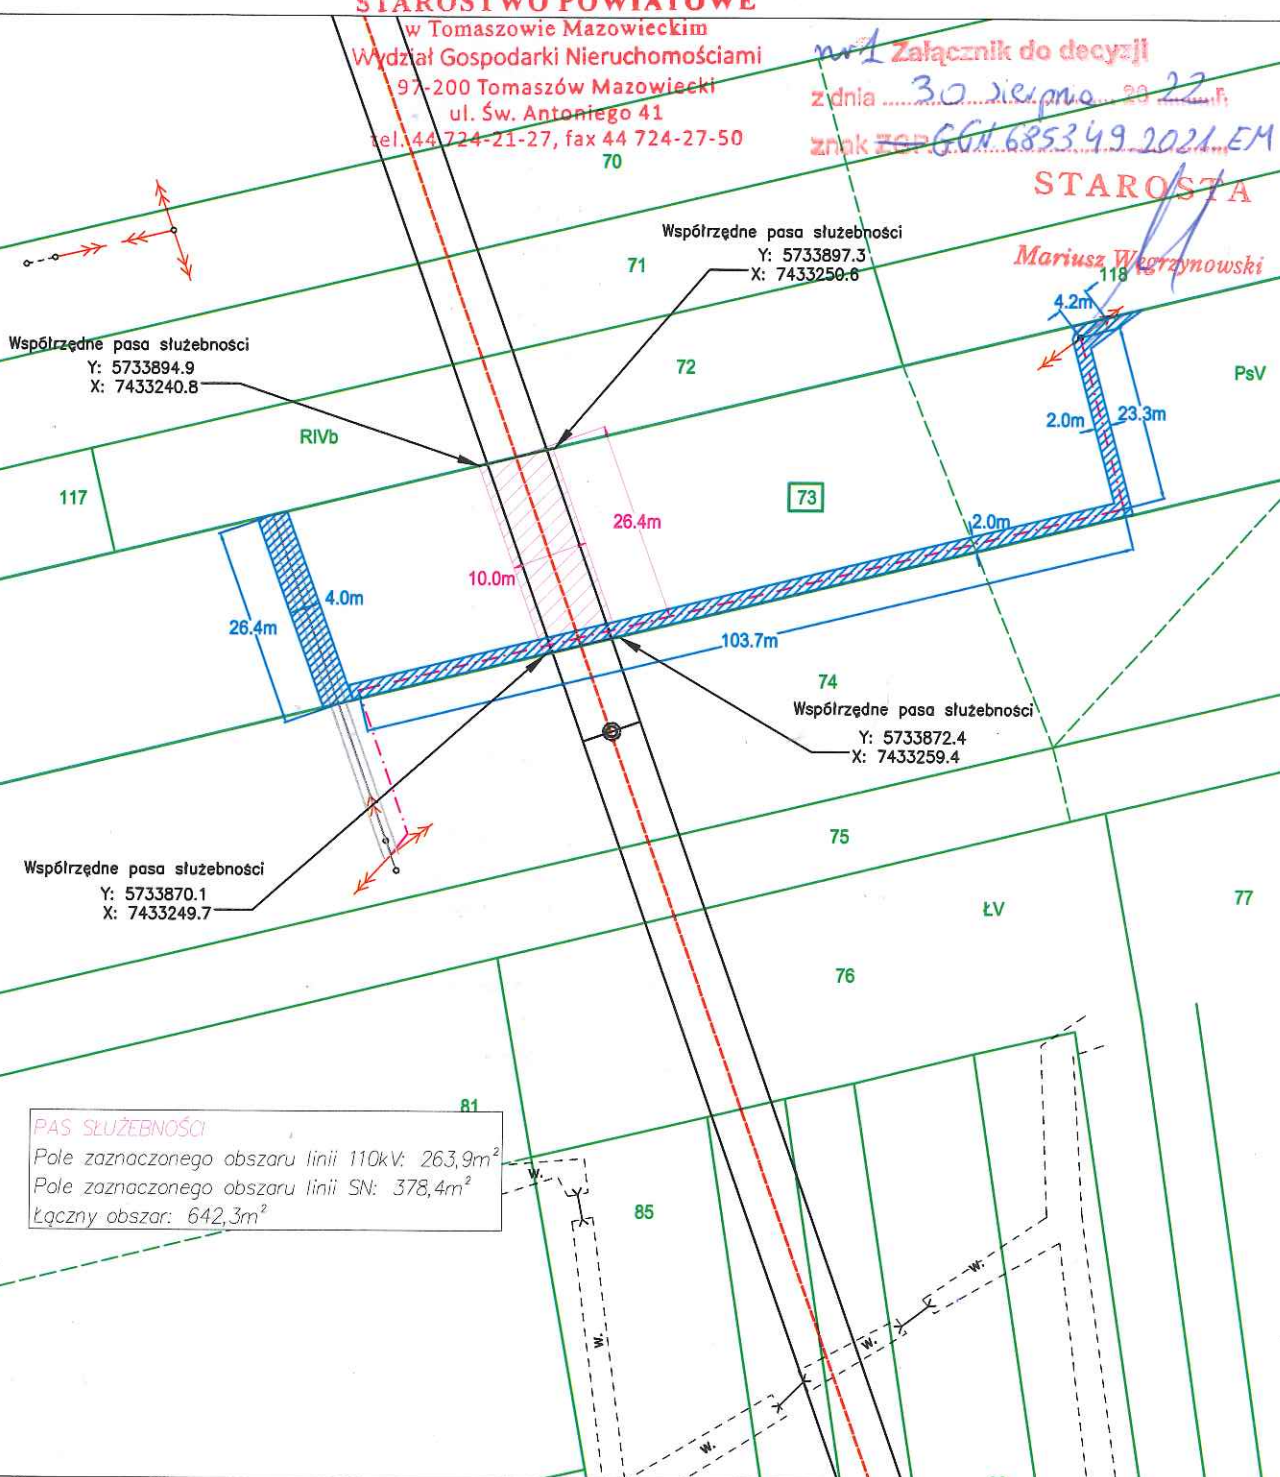

Legenda

- oś linii 110kV do stacji 110/15kV Żelechlinek
- skrajne przewody linii 110kV do stacji 110/15kV Żelechlinek
- oś istniejącej linii napowietrznej SN
- projektowana linia kablowa SN
- projektowane stanowisko słupowe
- pas służebności linii 110kV
- pas służebności linii SN
- granica przedmiotowej działki
- istniejący słup linii SN

mgr inż. Tomasz Walczak
Uprawnienia budowlane do projektowania
i kierowania robotami budowlanymi bez ograniczeń
w specjalności instalacyjnej w zakresie sieci
instalacji i urządzeń elektrycznych i energetycznych
- Nr ewid. inż. Projekt. 10096/13
INR/33054/13/13
Wydział Gospodarki Zagranicą i Turystyką

Skala: 1:1000