

Linia napowietrzna 110kV Odlewnia – Żelechlinek, Żelechlinek – Rawa Mazowiecka

Działka nr 37/1, obręb Kopiec, gmina Żelechlinek, powiat tomaszowski


STAROSTWO POWIATOWE
w Tomaszowie Mazowieckim
Wydział Gospodarki Nieruchomościami
97-200 Tomaszów Mazowiecki
ul. Św. Antoniego 41
tel. 44 724-21-27, fax 44 724-27-50

nr 1 Załącznik do decyzji
z dnia 30 sierpnia 2022 r.
znak ZOP: GCN.6853.50.2021.EM

STAROSTA

Mariusz Węgrzynowski

PAS SŁUŻEBNOŚCI
Pole zaznaczonego obszaru: 189,3m²

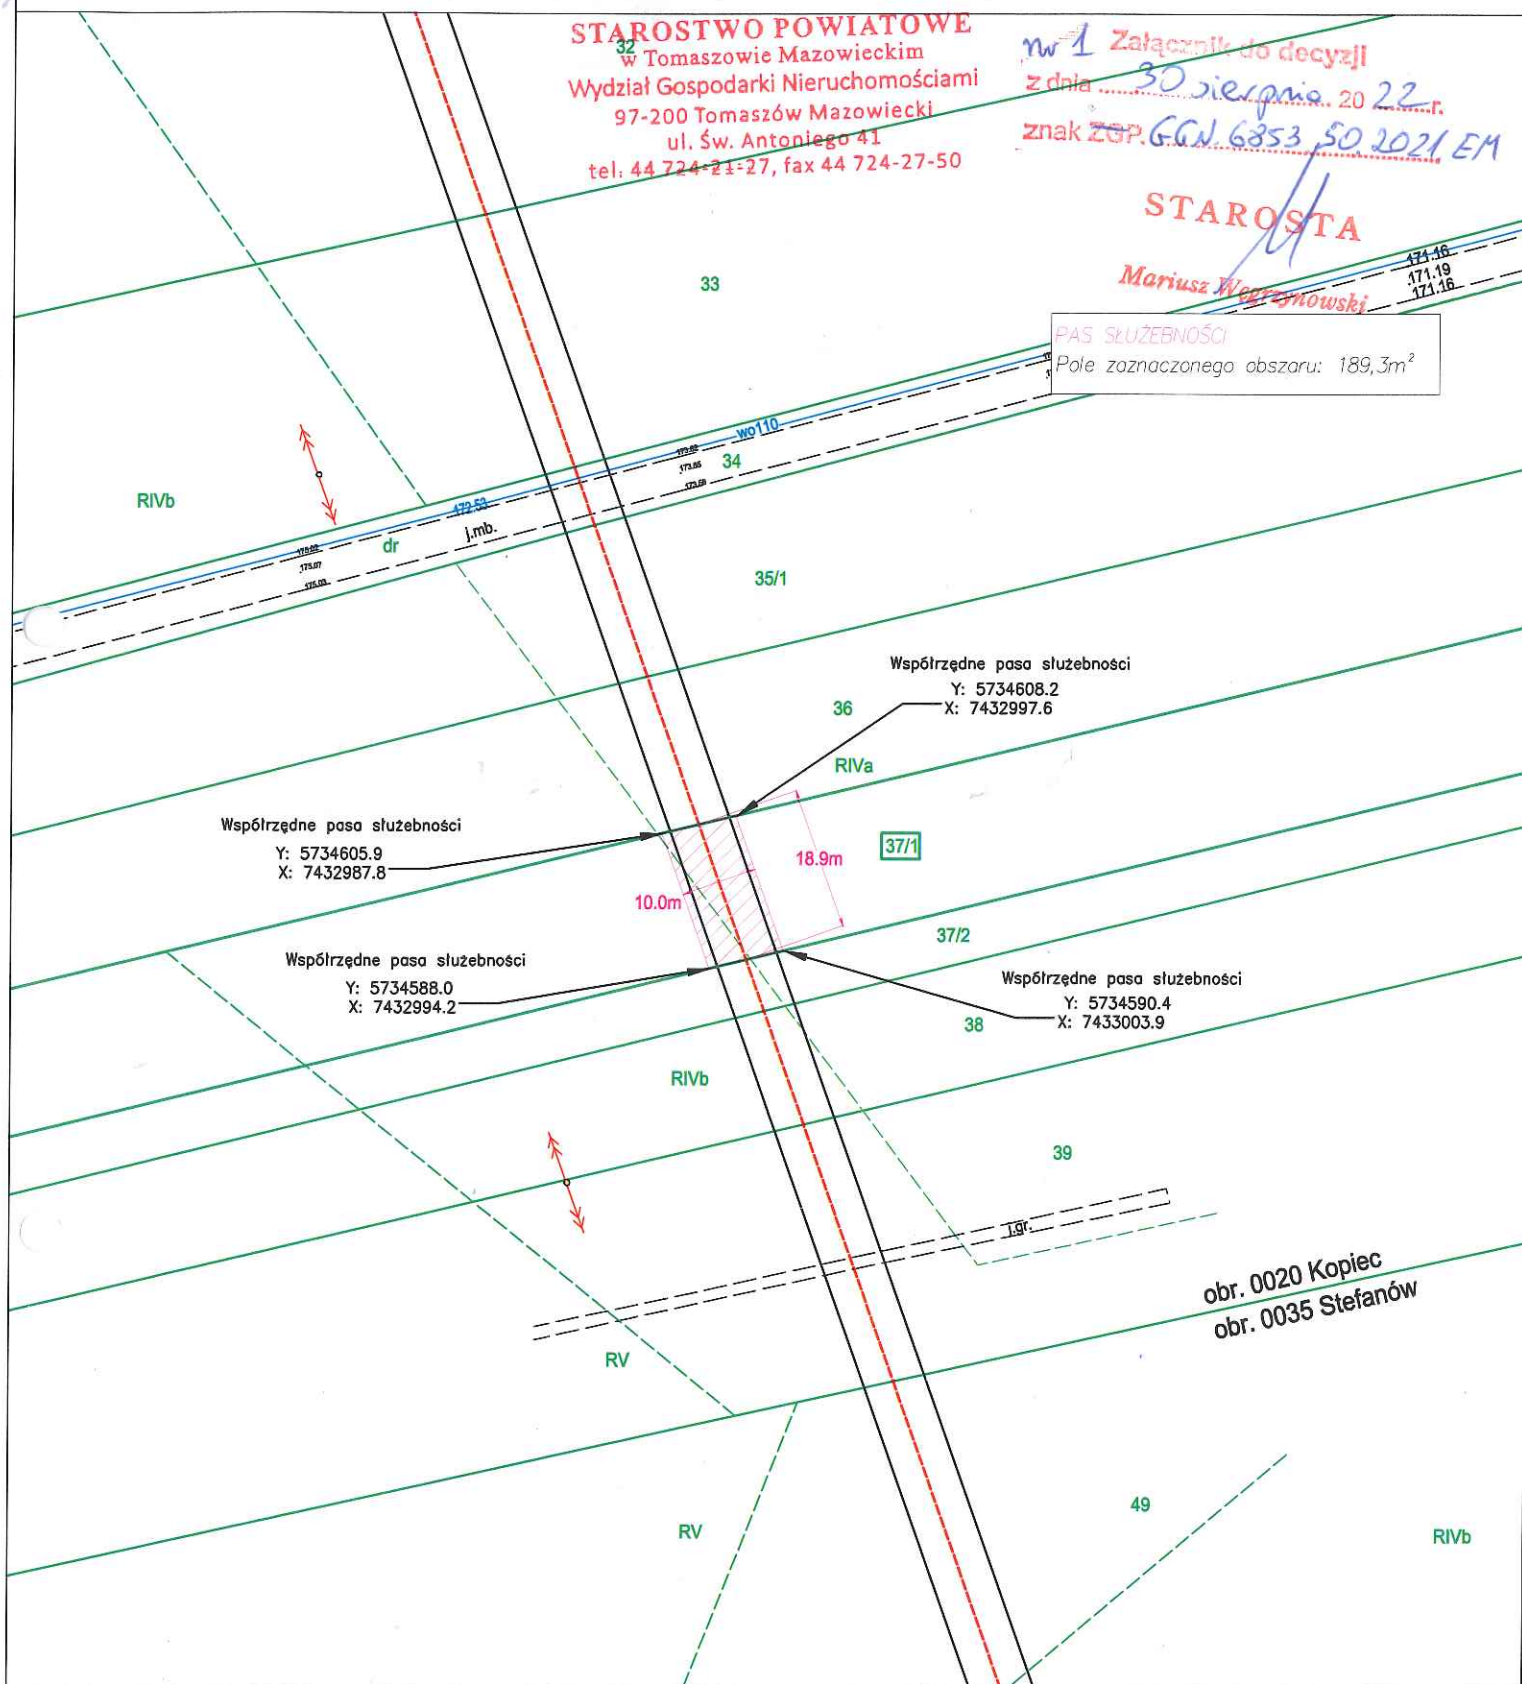

Legenda

- oś linii 110kV do stacji 110/15kV Żelechlinek
- skrajne przewody linii 110kV do stacji 110/15kV Żelechlinek
- 187 granica przedmiotowej działki
- pas służebności

Wydane przez: [signature] [illegible]

Skala: 1:1000