


Działka nr 417, obręb Żelechlinek, gmina Żelechlinek, powiat tomaszowski

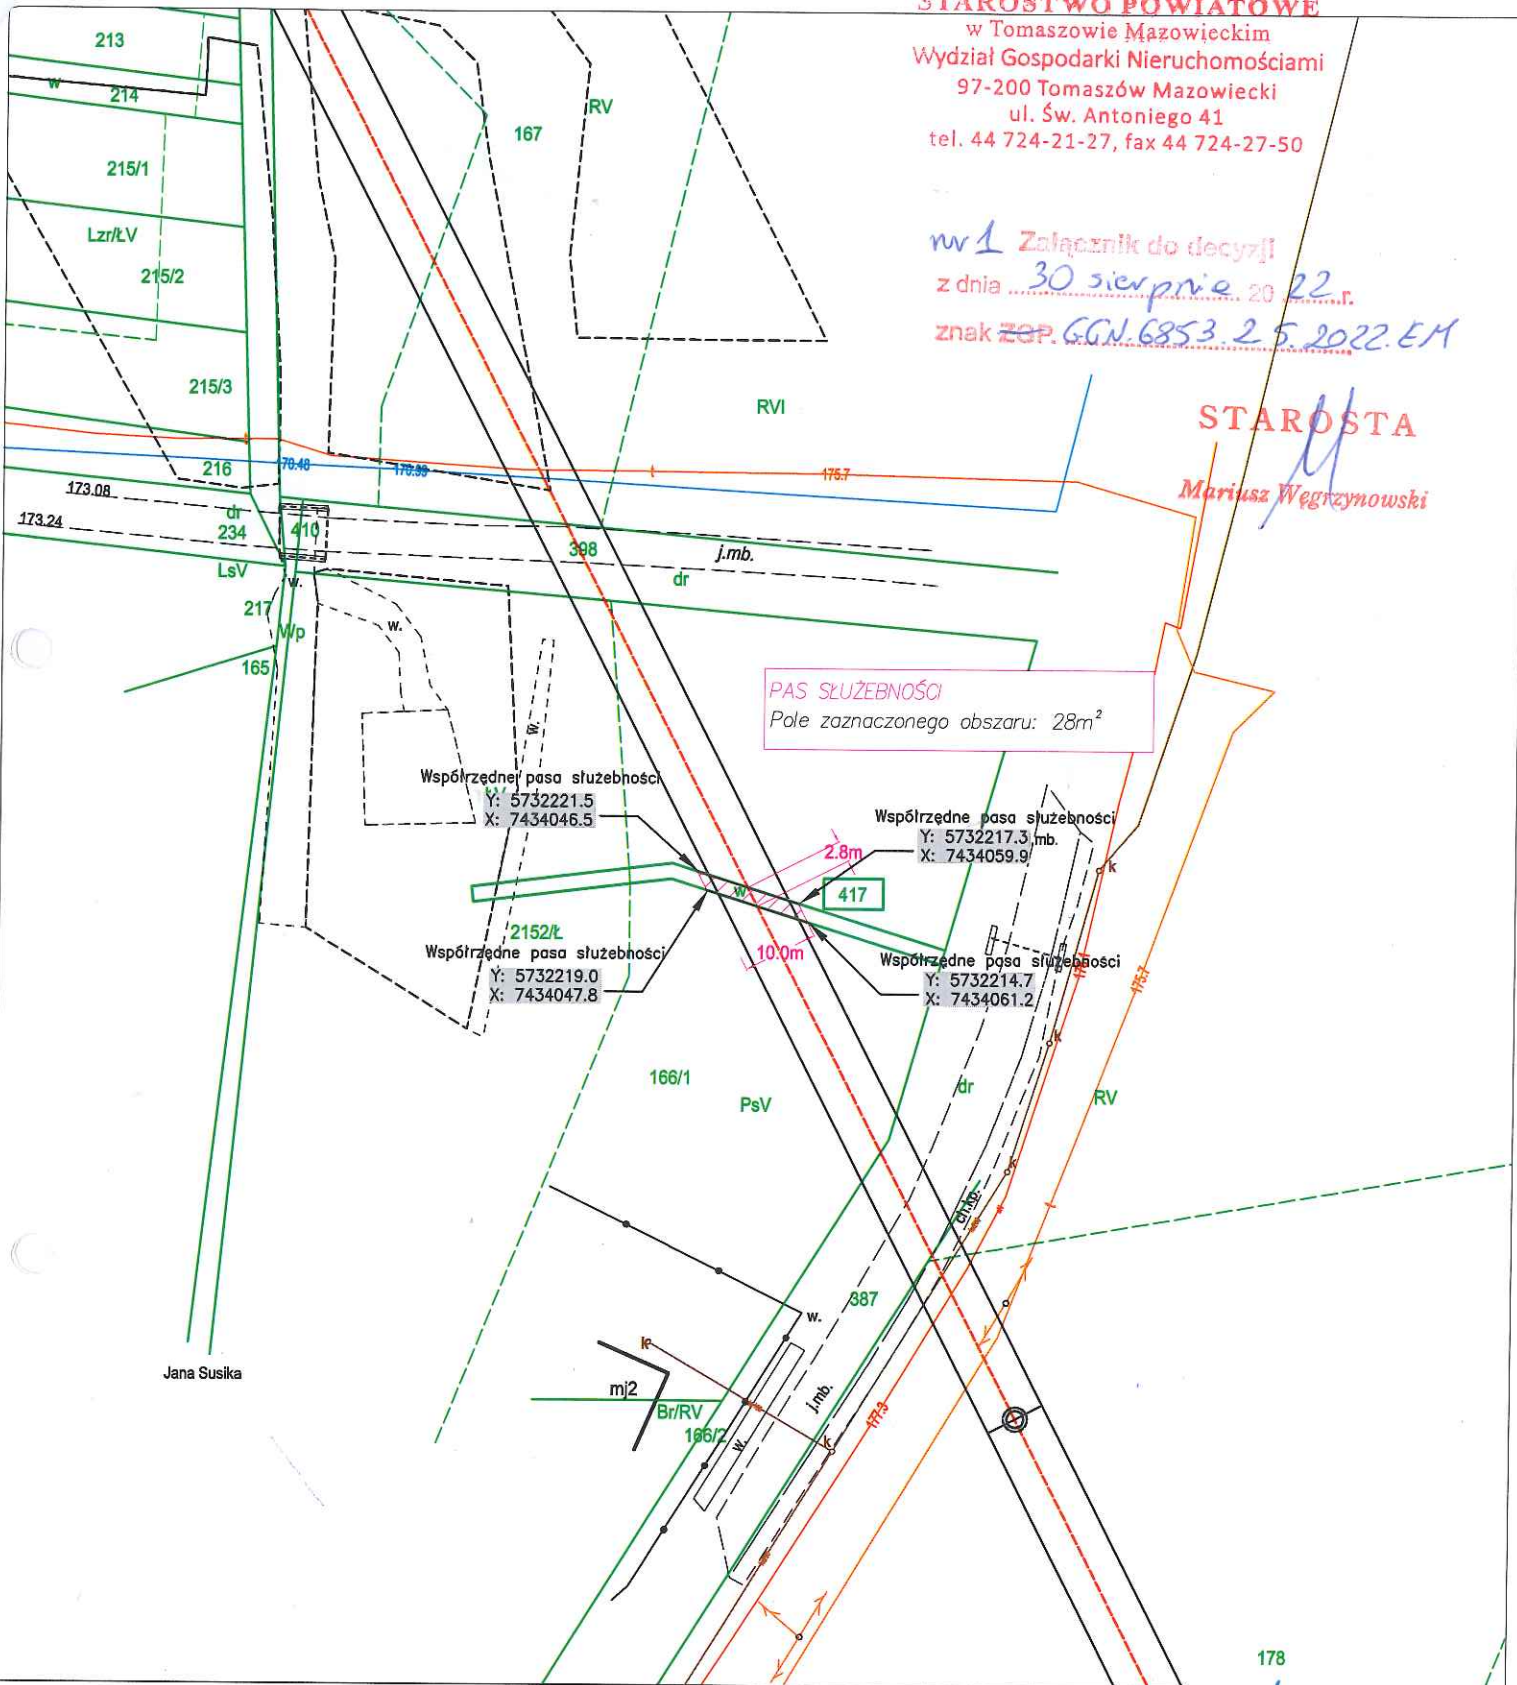


 

STAROSTWO POWIATOWE
w Tomaszowie Mazowieckim
Wydział Gospodarki Nieruchomościami
97-200 Tomaszów Mazowiecki
ul. Św. Antoniego 41
tel. 44 724-21-27, fax 44 724-27-50


nr 1 Załącznik do decyzji
z dnia 30 sierpnia 2022 r.
znak ZOP.GGN.6853.25.2022.EM

STAROSTA
Mariusz Węgrzynowski



Legenda

-  oś linii 110kV do stacji 110/15kV Żelechlinek
-  skrajne przewody linii 110kV do stacji 110/15kV Żelechlinek
-  projektowane stanowisko słupowe
-  granica przedmiotowej działki
-  pas służebności


Andrzej Walczak
Uprawnienia budowlane do projektowania
i kierowania robotami budowlanymi bez ograniczeń
w specjalności instalacyjnej w zakresie sieci
instalacji i urządzeń elektrycznych i energetycznych
Nr ewid. MAP/0065/POOE/13
MAP/0004/WEE/15
wydane przez Mazowiecką Izbę Inżynierów Budownictwa

Skala: 1:1000