

Działka nr 554, obręb Gutkowice, gmina Żelechlinek, powiat tomaszowski

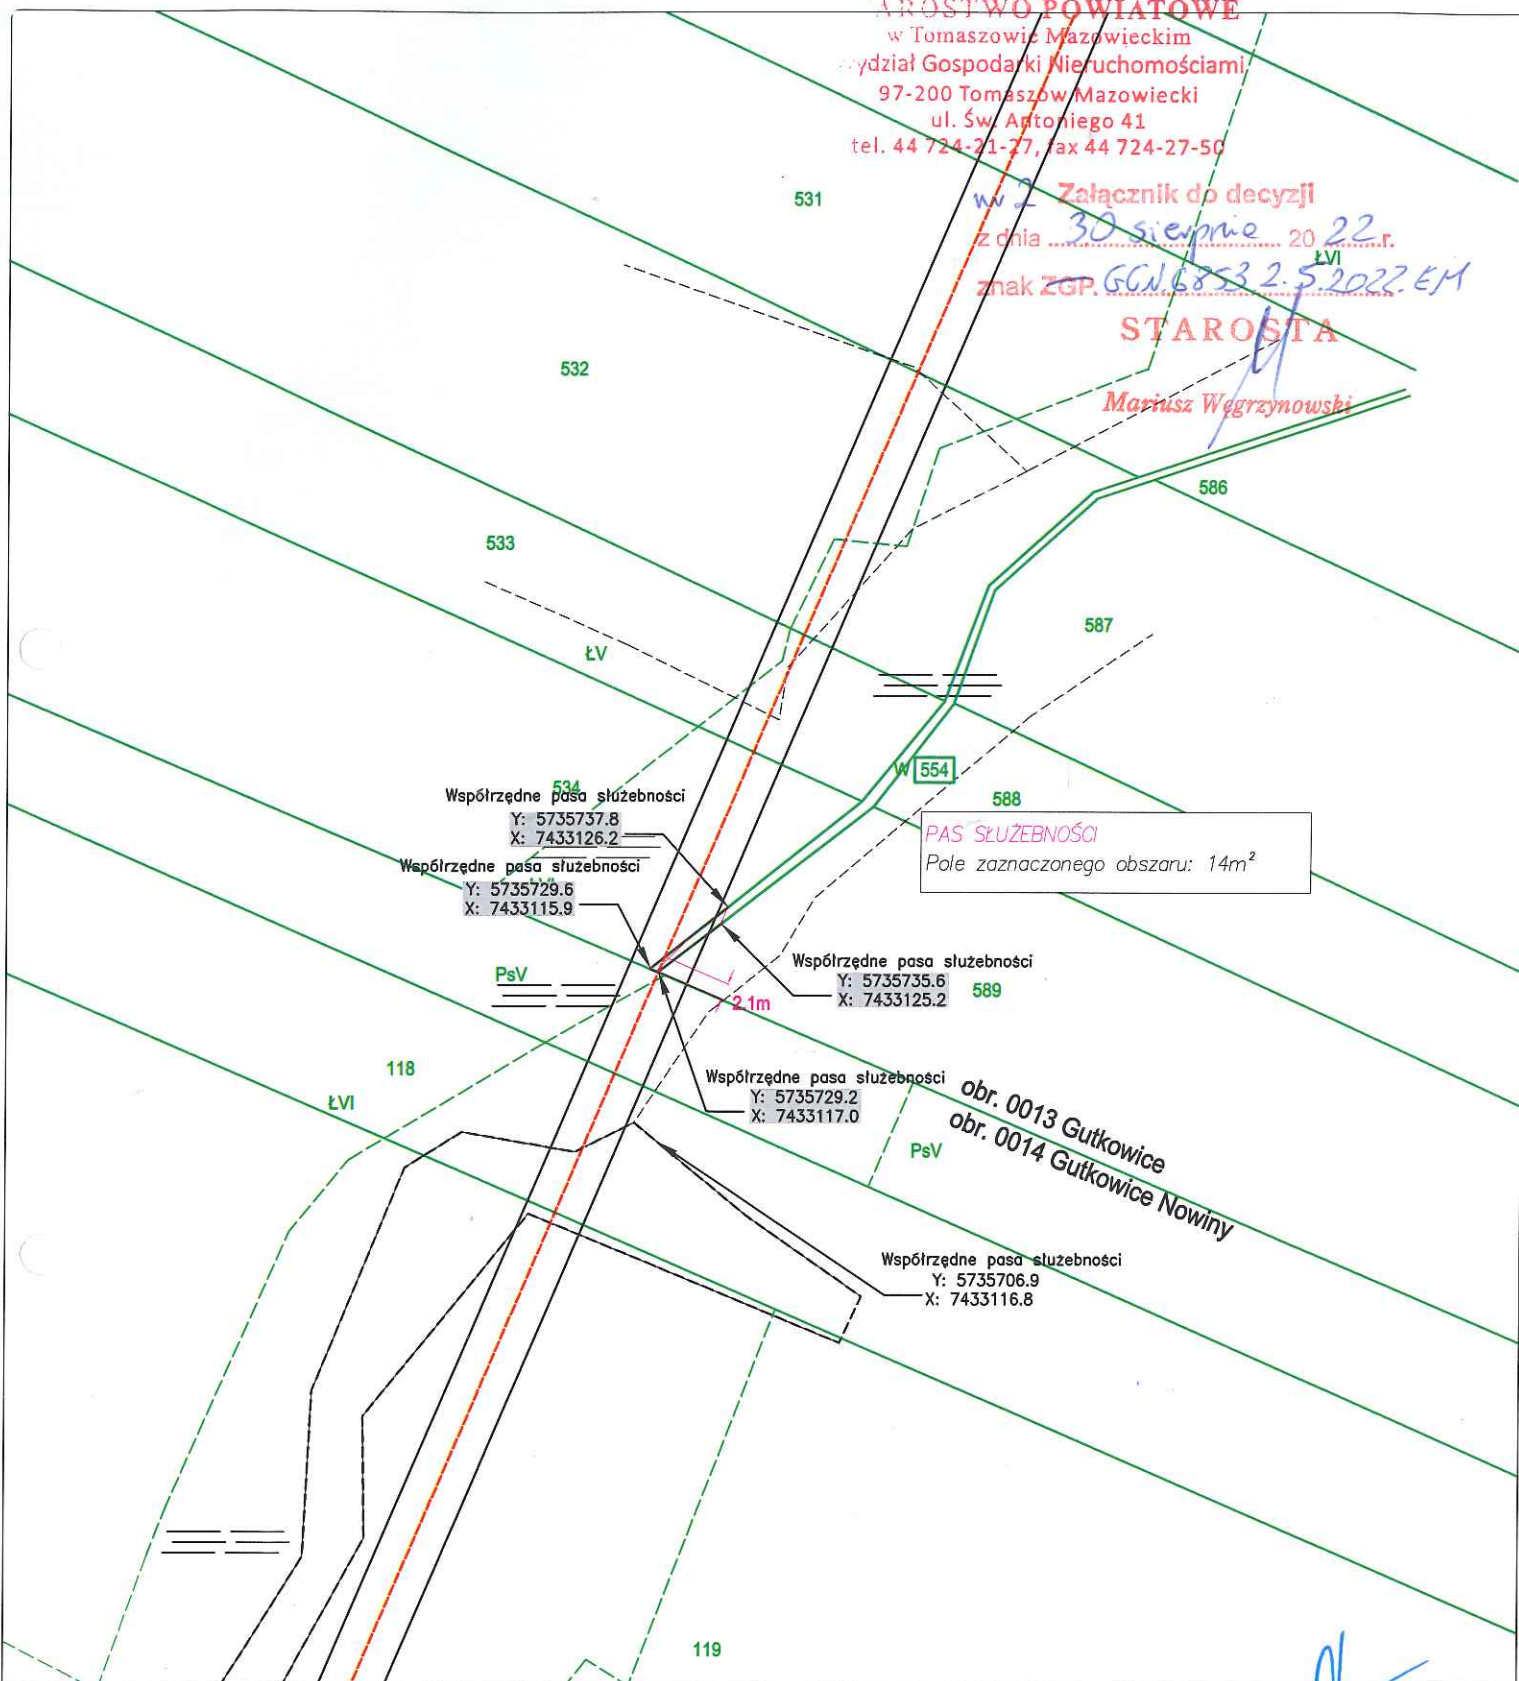
STAROSTWO POWIATOWE
w Tomaszowie Mazowieckim
Wydział Gospodarki Nieruchomościami
97-200 Tomaszów Mazowiecki
ul. Św. Antoniego 41
tel. 44 724-21-27, fax 44 724-27-50

Wz 2 Załącznik do decyzji
z dnia 30 sierpnia 2022 r.





znak ZGP: GCN.6853.2.5.2022.EM

STAROSTA

Mariusz Węgrzynowski



Legenda

-  oś linii 110kV do stacji 110/15kV Żelechlinek
-  skrajne przewody linii 110kV do stacji 110/15kV Żelechlinek
-  granica przedmiotowej działki
-  pas służebności

mgr inż. Tomasz Wąclaw
Uprawnienia budowlane do projektowania
budowlanymi bez ograniczeń
w specjalności instalacyjnej w zakresie sieci
instalacji i urządzeń elektrycznych i energetycznych
Nr ewid. MAP/0065/PDOE.13
MAP/0094/WBE/15
wydane przez Małopolską Izbę Inżynierów Budowlanych

Skala: 1:1000