


Linia napowietrzna 110kV Odlewnia – Żelechlinek, Żelechlinek – Rawa Mazowiecka

Działka nr 169, obręb Czechowice, gmina Żelechlinek, powiat tomaszowski

STAROSTWO POWIATOWE
w Tomaszowie Mazowieckim
Wydział Gospodarki Nieruchomościami
97-200 Tomaszów Mazowiecki
ul. Św. Antoniego 41
tel. 44 724-21-27, fax 44 724-27-50

nr 2 Załącznik do decyzji
z dnia 30.05.2022 r.
znak ZGH **GCN.6853.2.8.2022.EH**
Mariusz Węgrzynowski

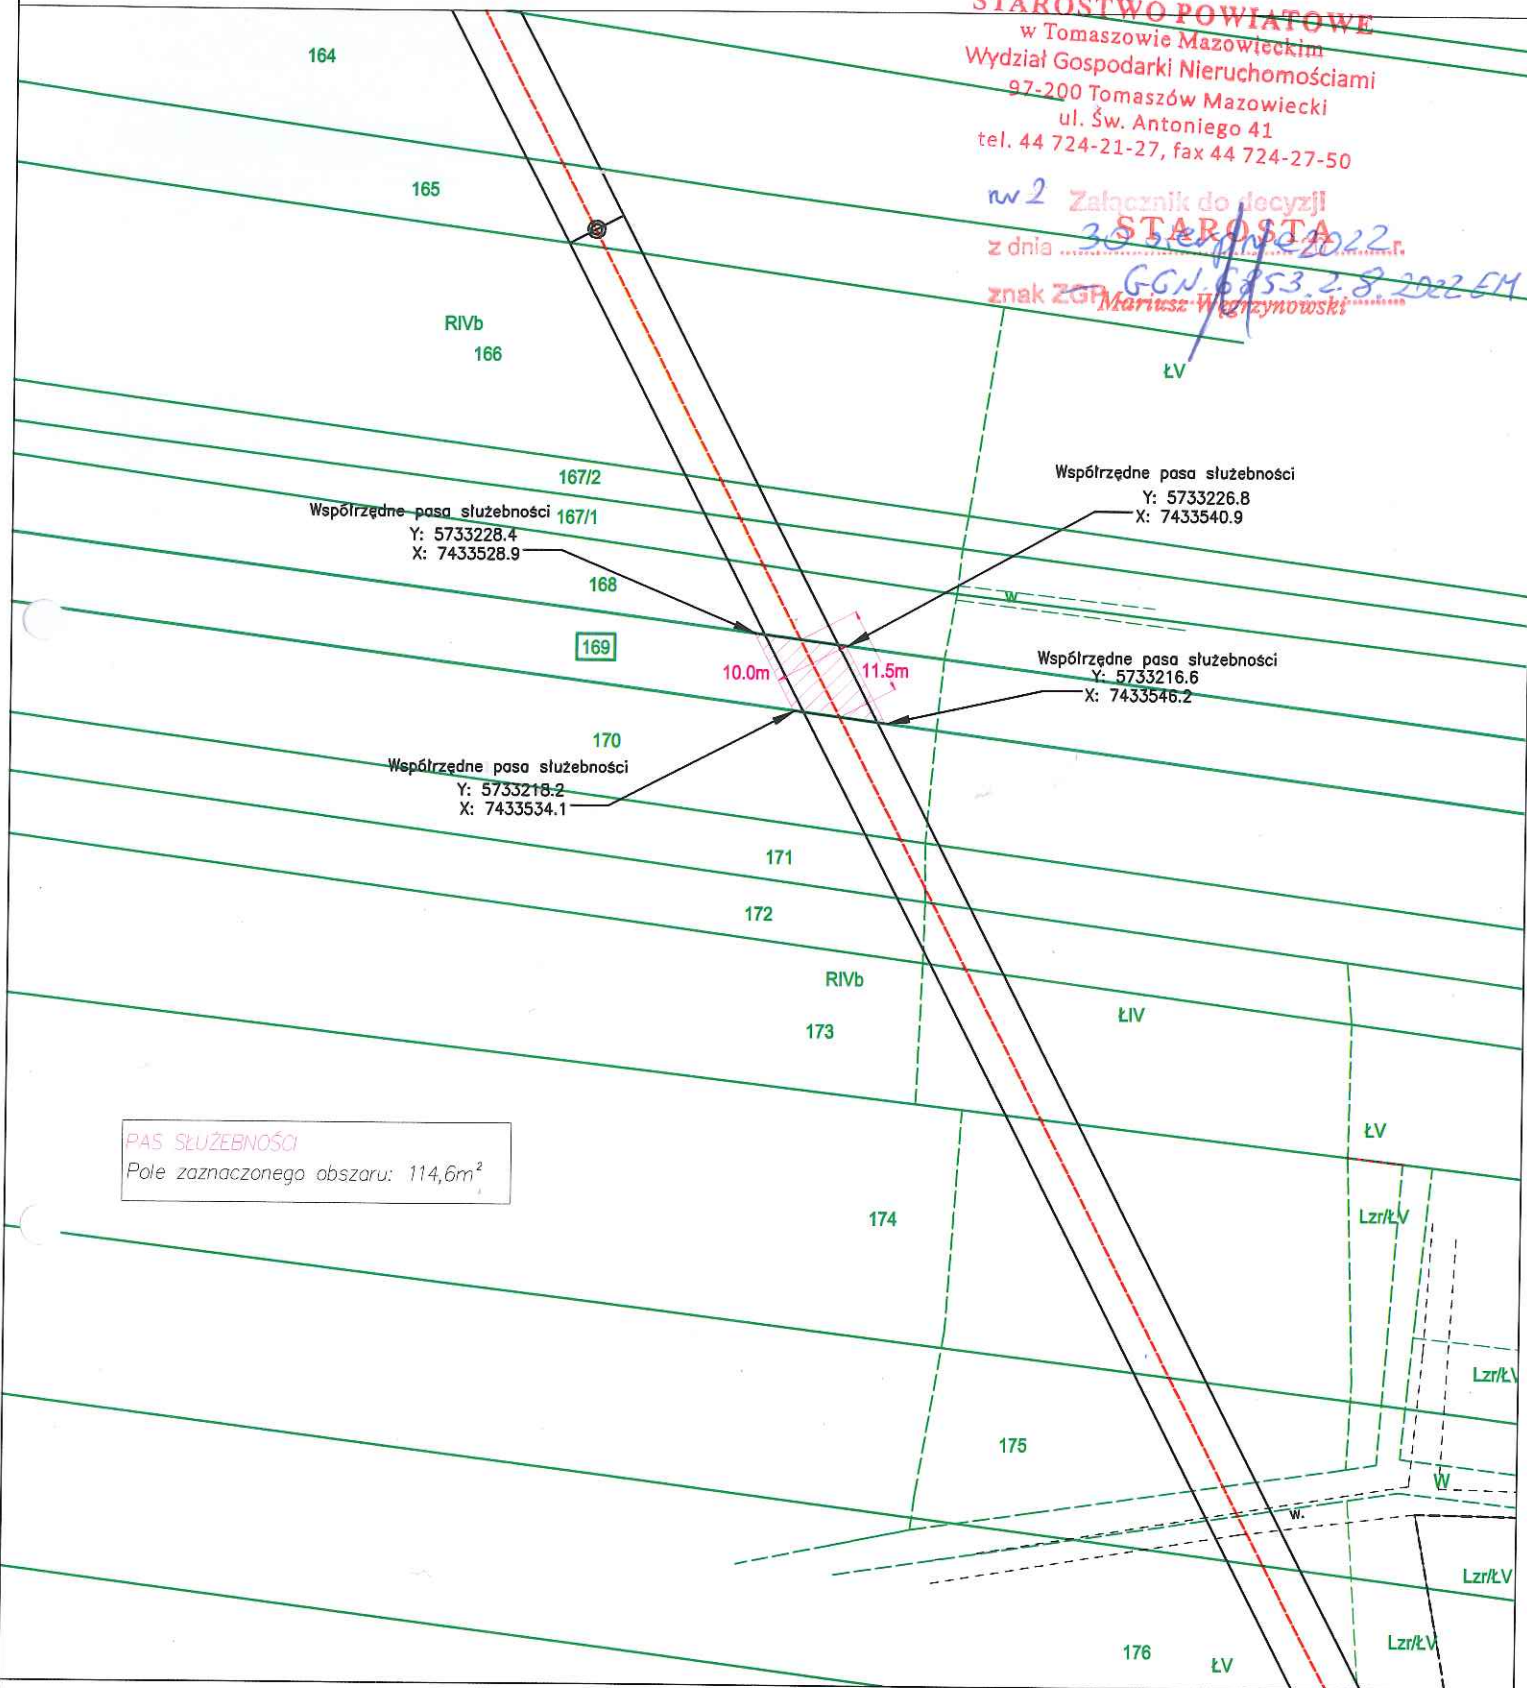

Legenda

- oś linii 110kV do stacji 110/15kV Żelechlinek
- skrajne przewody linii 110kV do stacji 110/15kV Żelechlinek
- granica przedmiotowej działki
- pas służebności

Wojciech Walczak
Uprawnienia budowlane do projektowania
i kierowania robotami budowlanymi bez ograniczeń
w specjalności instalacyjnej w zakresie sieci
instalacji i urządzeń elektrycznych i energetycznych
Nr ewid. M. 1111/2008/13
MAP. 15
wydane przez Małopolską Izbę Inżynierów Budownictwa

Skala: 1:1000