

UCHWAŁA NR 1091/2022

ZARZĄDU POWIATU W TOMASZOWIE MAZOWIECKIM

z dnia 5 października 2022 r.

w sprawie wyrażenia opinii dla przedsięwzięcia pn.: "Rozbudowa skrzyżowania DP 1913E i DP 4303E w miejscowości Wygoda na rondo".

Na podstawie art. 4 ust. 1 pkt 6 i art. 32 ust. 1 ustawy z dnia 5 czerwca 1998 r. o samorządzie powiatowym (tekst jednolity Dz. U. z 2022 r. poz. 1526) oraz art. 11b ust. 1 ustawy z dnia 10 kwietnia 2003 r. o szczególnych zasadach przygotowania i realizacji inwestycji w zakresie dróg publicznych (tekst jednolity Dz. U. z 2022 r. poz. 176, poz. 1768, poz. 1783, poz. 1846) **uchwała się, co następuje:**

§ 1. Opiniuje się pozytywnie zadanie pn.: "Rozbudowa skrzyżowania DP 1913E i DP 4303E w miejscowości Wygoda na rondo "-zgodnie z załącznikiem do niniejszej uchwały.

§ 2. Wykonanie uchwały powierza się Staroście Tomaszowskiemu.

§ 3. Uchwała wchodzi w życie z dniem podjęcia.

Zarząd Powiatu:


1. Mariusz Węgrzynowski -.....
(Starosta) _____

2. Leszek Ogórek-
(Wicestarosta)

3. Elżbieta Łojszczyk -
(członek Zarządu Powiatu)

4. Marek Kubiak -
(członek zarządu Powiatu)

5. Michał Czechowicz -
(członek Zarządu Powiatu)

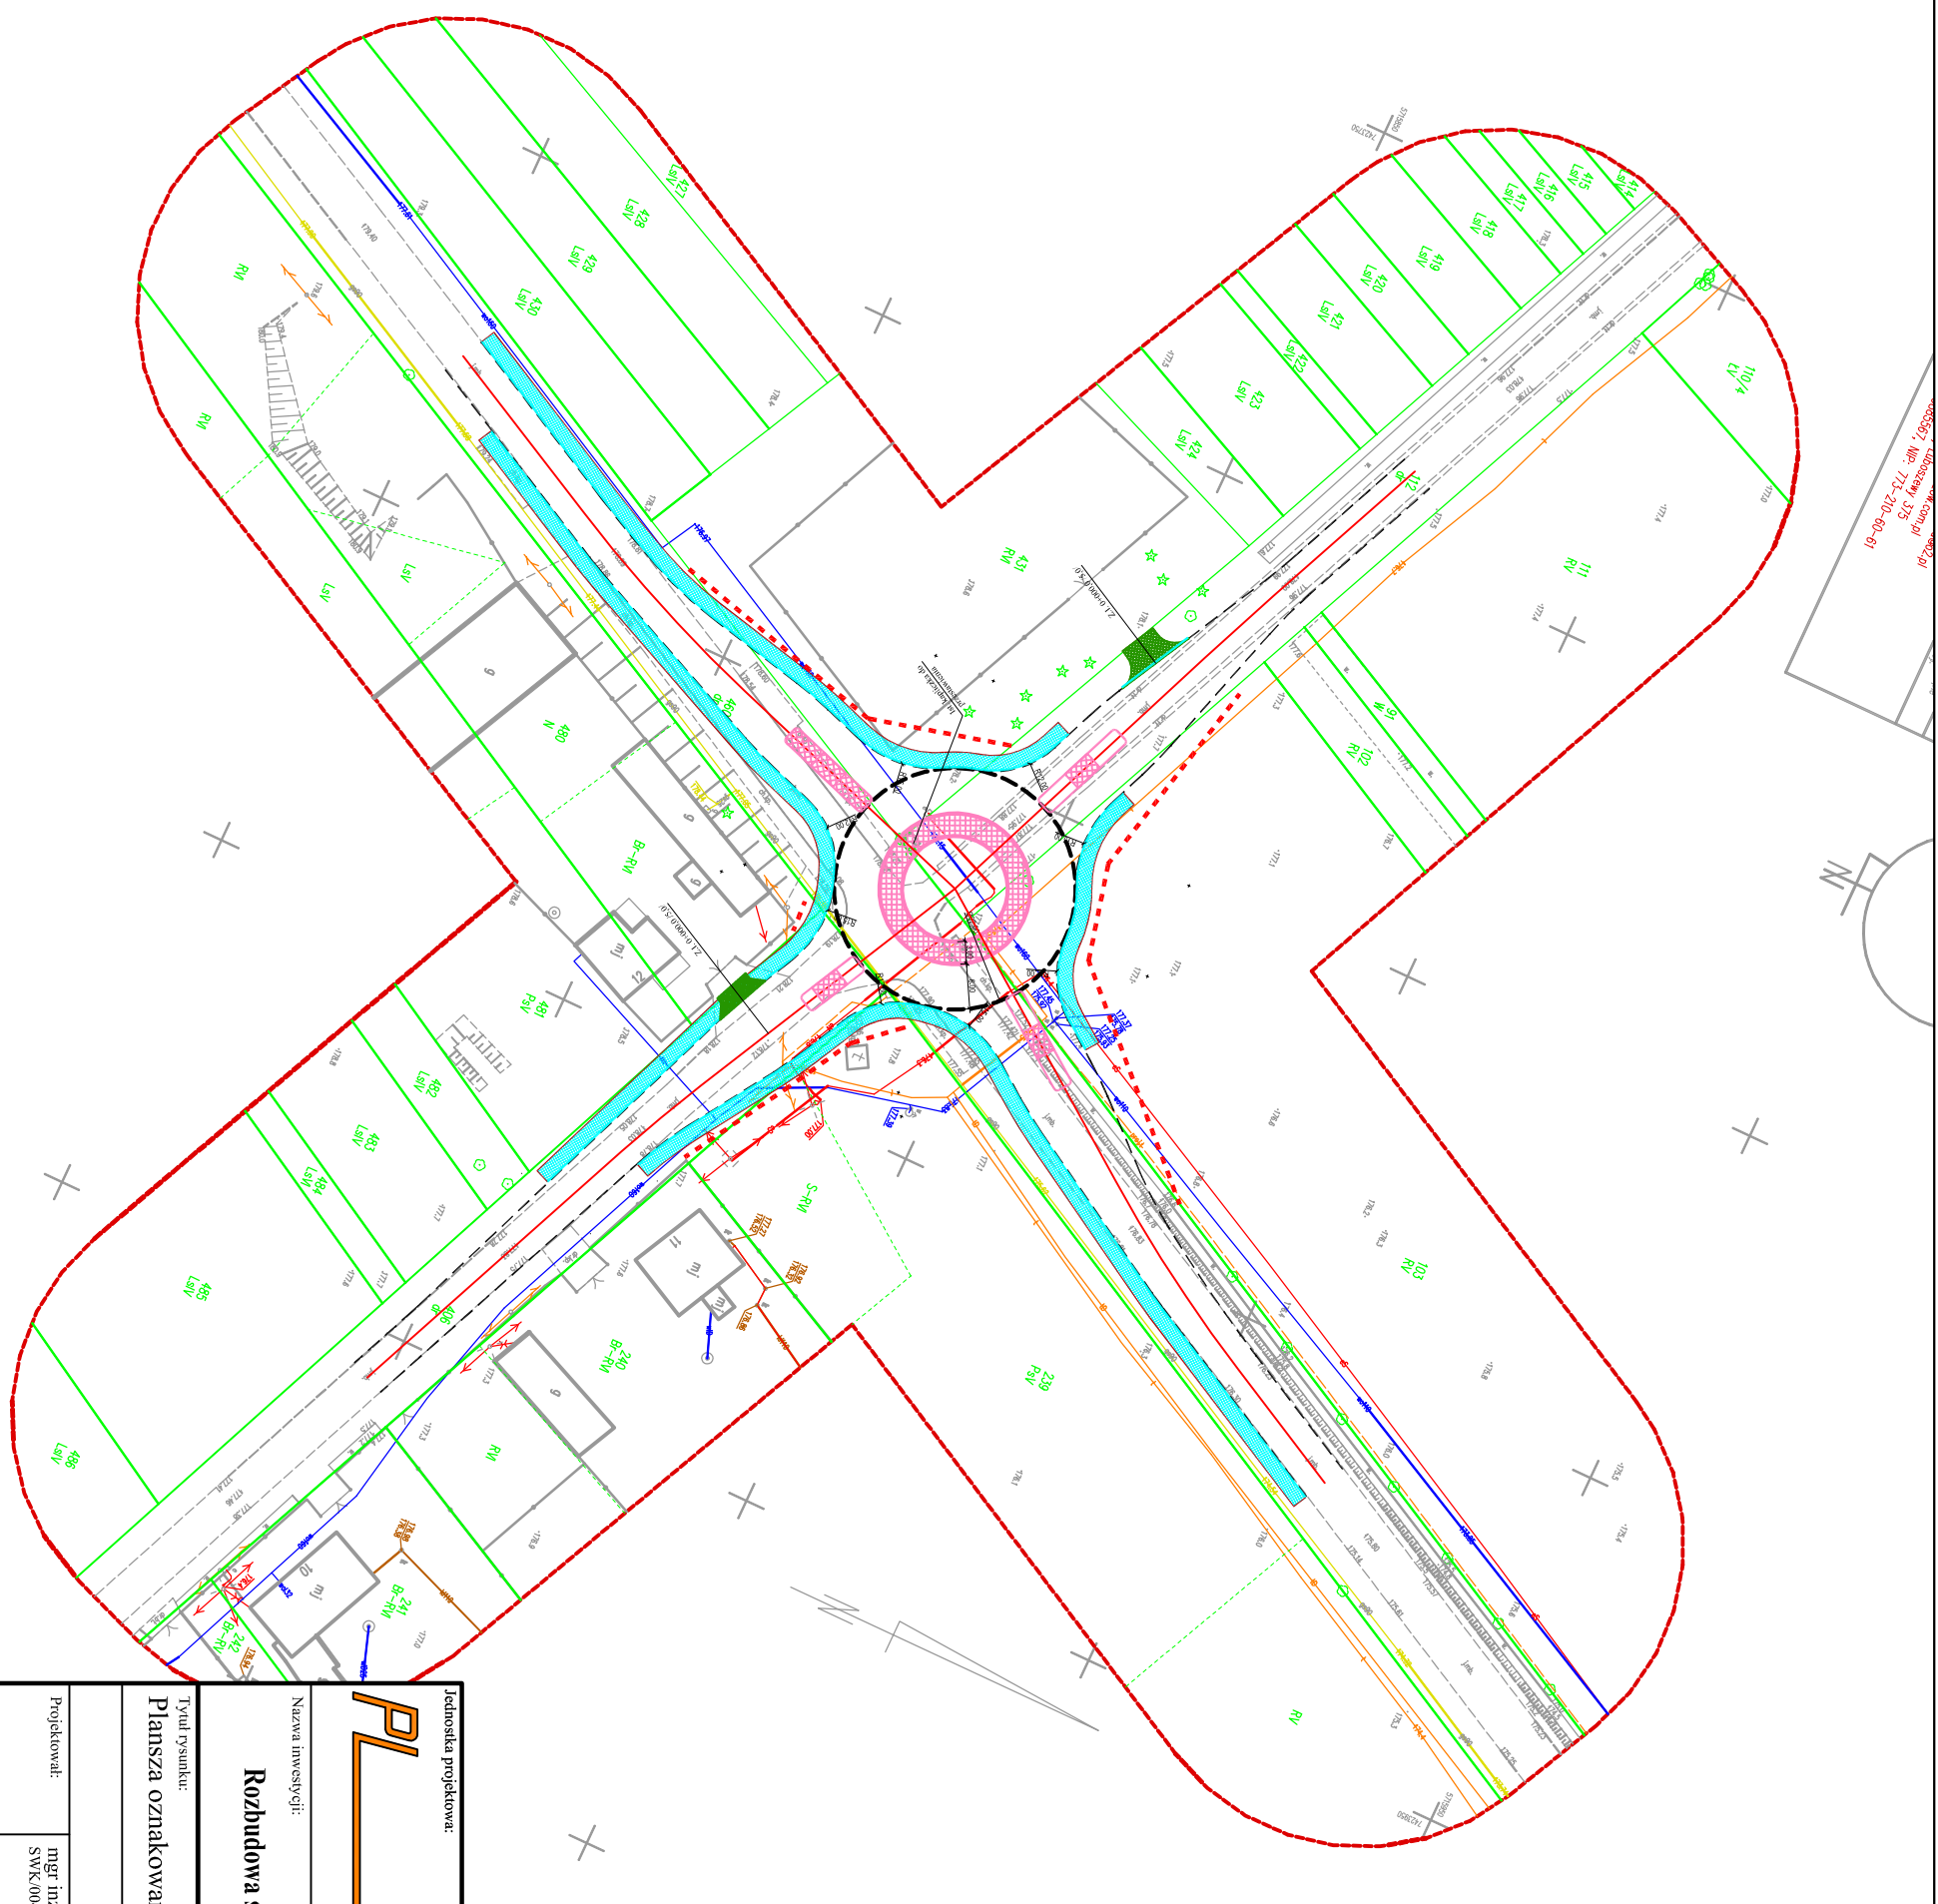

- LEGENDA:**
- krawężnik betonowy 15x30x100
 - - - krawężń jezdni
 - krawężnik granitowy 15x30x100
 - obrzeże betonowe 8x30x100
 - nawierzchnia chodnika z kostki betonowej
 - nawierzchnia zjazdów z kostki betonowej
 - nawierzchnia z kostki granitowej
 - - - linia podziałowa

		Jednostka projektowa: Biuro projektowe Justyna Łaskiewicz ul. Główna 139, 96-312 Czarnocin tel. 512-140-151, 530-908-345 e-mail: pipojekt@op.pl		Inwestor: Zarząd Dróg Powiatowych w Tomaszowie Mazowieckim Ul. Św. Antoniego 41 97-200 Tomaszów Mazowiecki	
Nazwa inwestycji: Rozbudowa skrzyżowania DP1913E i DP 4303E w miejscowości Wygoda na Rondo					
Tytuł rysunku: Plansza oznakowania				Stadium: POR	
Branża drogowa: BRANŻA DROGOWA				Data: 09.2022	
Projektował: mgr inż. Paweł Łaskiewicz SWK.0048/POOD/13				Skala: 1 : 1000	
				Nr rysunku: 2	
				Nr strony: 	