

UCHWAŁA NR 1316/2023

ZARZĄDU POWIATU W TOMASZOWIE MAZOWIECKIM

z dnia 23 czerwca 2023 r.

w sprawie wyrażenia opinii dla przedsięwzięcia pn.: "Rozbudowa drogi krajowej nr 48 na odcinku od skrzyżowania z DP4349E w km 1+222 do skrzyżowania z DG116649E w km 3+608"

Na podstawie art. 4 ust. 1 pkt 6 i art. 32 ust. 1 ustawy z dnia 5 czerwca 1998 r. o samorządzie powiatowym (tekst jednolity Dz. U. z 2022 r. poz. 1526, poz. 572) oraz art. 11b ust. 1 ustawy z dnia 10 kwietnia 2003 r. o szczególnych zasadach przygotowania i realizacji inwestycji w zakresie dróg publicznych (tekst jednolity Dz. U. z 2023 r. poz. 162) ***uchwała się, co następuje:***



§ 1. Opiniuje się pozytywnie przedsięwzięcie pn.: "Rozbudowa drogi krajowej nr 48 na odcinku od skrzyżowania z DP4349E w km 1+222 do skrzyżowania z DG116649E w km 3+608"-zgodnie z załącznikiem do niniejszej uchwały.

§ 2. Wykonanie uchwały powierza się Staroście Tomaszowskiemu.

§ 3. Uchwała wchodzi w życie z dniem podjęcia.

Zarząd Powiatu:

1. Mariusz Węgrzynowski -.....
(Starosta)
2. Leszek Ogórek-
(Wicestarosta)
3. Elżbieta Łojarczyk -
(członek Zarządu Powiatu) _____
4. Marek Kubiak -
(członek zarządu Powiatu) _____
5. Michał Czechowicz -
(członek Zarządu Powiatu)

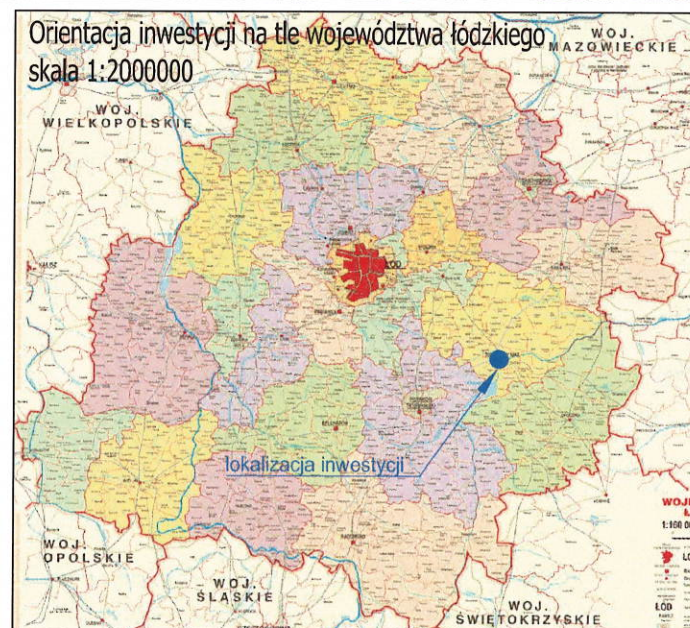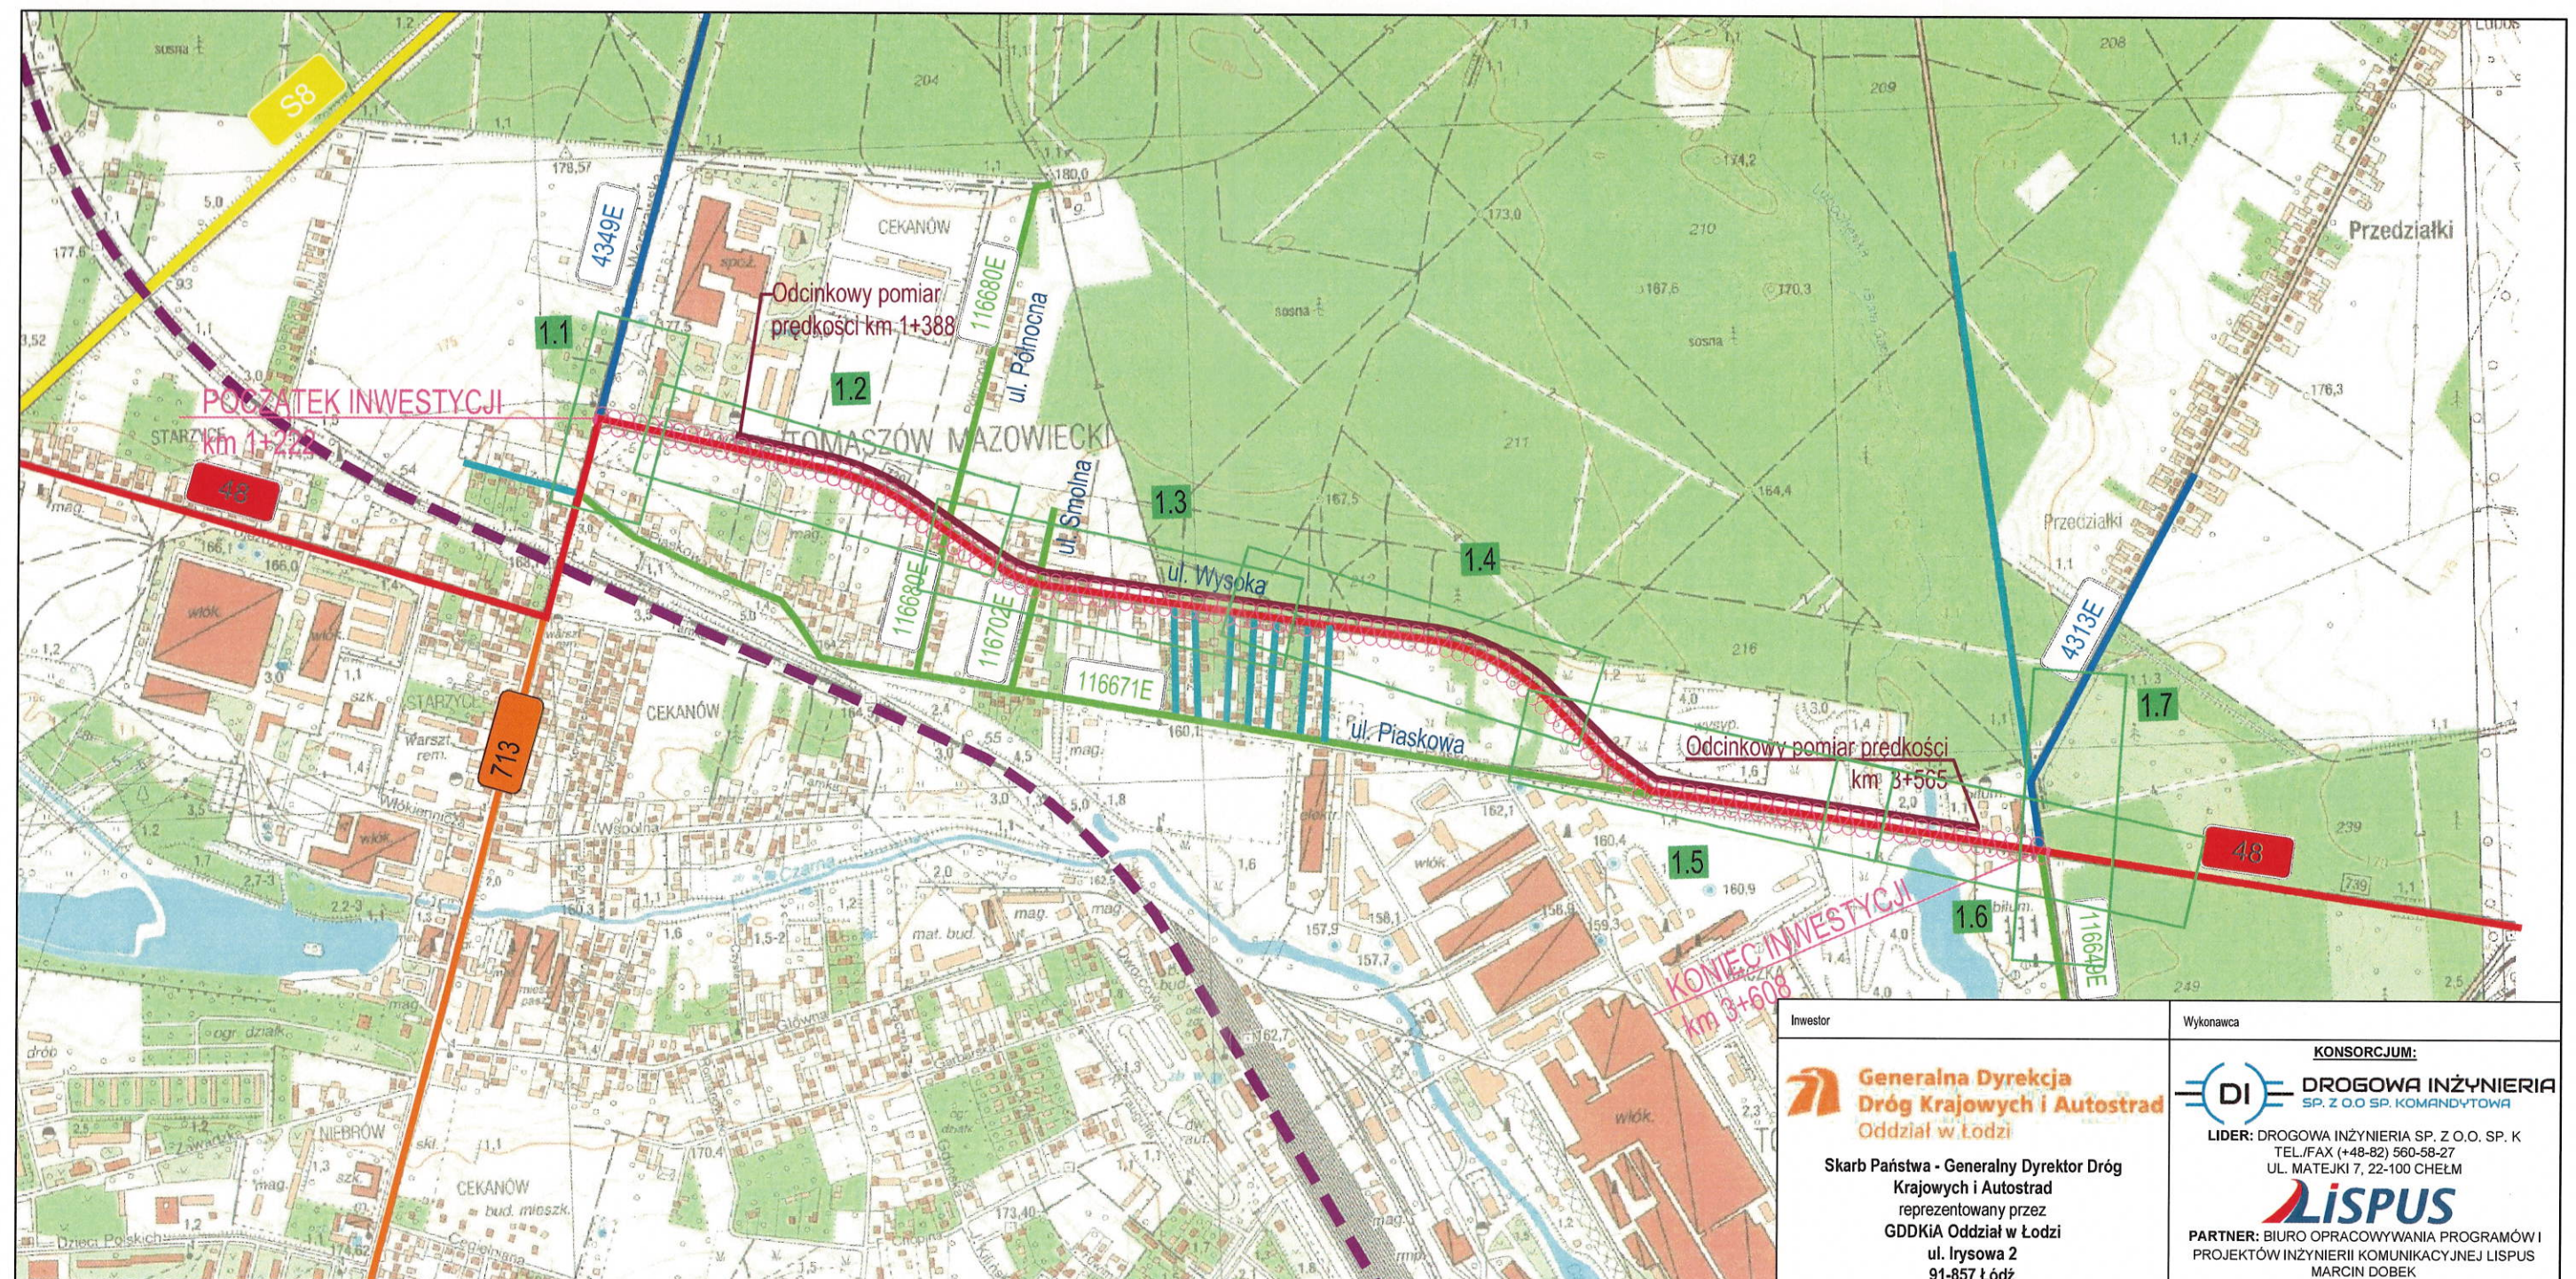

LEGENDA:

- zakres inwestycji
- drogi ekspresowe
- drogi krajowe
- drogi wojewódzkie
- drogi powiatowe
- drogi gminne
- drogi wewnętrzne
- linia kolejowa

Inwestor		Wykonawca		
 Generalna Dyrekcja Dróg Krajowych i Autostrad Oddział w Łodzi Skarb Państwa - Generalny Dyrektor Dróg Krajowych i Autostrad reprezentowany przez GDDKiA Oddział w Łodzi ul. Irysowa 2 91-857 Łódź		KONSORCJUM:  DROGOWA INŻYNIERIA SP. Z O.O SP. KOMANDYTOWA LIDER: DROGOWA INŻYNIERIA SP. Z O.O. SP. K TEL./FAX (+48-82) 560-58-27 UL. MATEJKI 7, 22-100 CHEŁM  LISPUS PARTNER: BIURO OPRACOWYWANIA PROGRAMÓW I PROJEKTÓW INŻYNIERII KOMUNIKACYJNEJ LISPUS MARCIN DOBEK UL. MATEJKI 7, 22-100 CHEŁM TEL./FAX (+48-82) 560-58-27		
Temat zadania				
Rozbudowa drogi krajowej nr 48 na odcinku od skrzyżowania z DP4349E w km 1+222 do skrzyżowania z DG116649E w km 3+608				
Temat rysunku				
PLAN ORIENTACYJNY WRAZ Z WYKAZEM ARKUSZY PZT				
Branża		Stadium		
WIELOBRANŻOWE		PROJEKT BUDOWLANY		
Umowa	Data	Skala	Wersja rysunku	Nr rysunku
Nr 2/07/U/2018 z dnia 16.07.2018 r.	03.2022	1:10 000	1	0.1
Autorzy	Imię i nazwisko	Podpis	Nr uprawnień	Specjalność
Główny projektant:	mgr inż. Marcin Dobek		LUB/0217/PWOD/05	drogi
Projektant:	mgr. inż. Radosław Radziszewski		LUB/0374/PBD/18	drogowa