


Linia napowietrzna 110kV Odlewnia – Żelechlinek, Żelechlinek – Rawa Mazowiecka

Działka nr 118, obręb Gutkowice Nowiny, gmina Żelechlinek, powiat tomaszowski

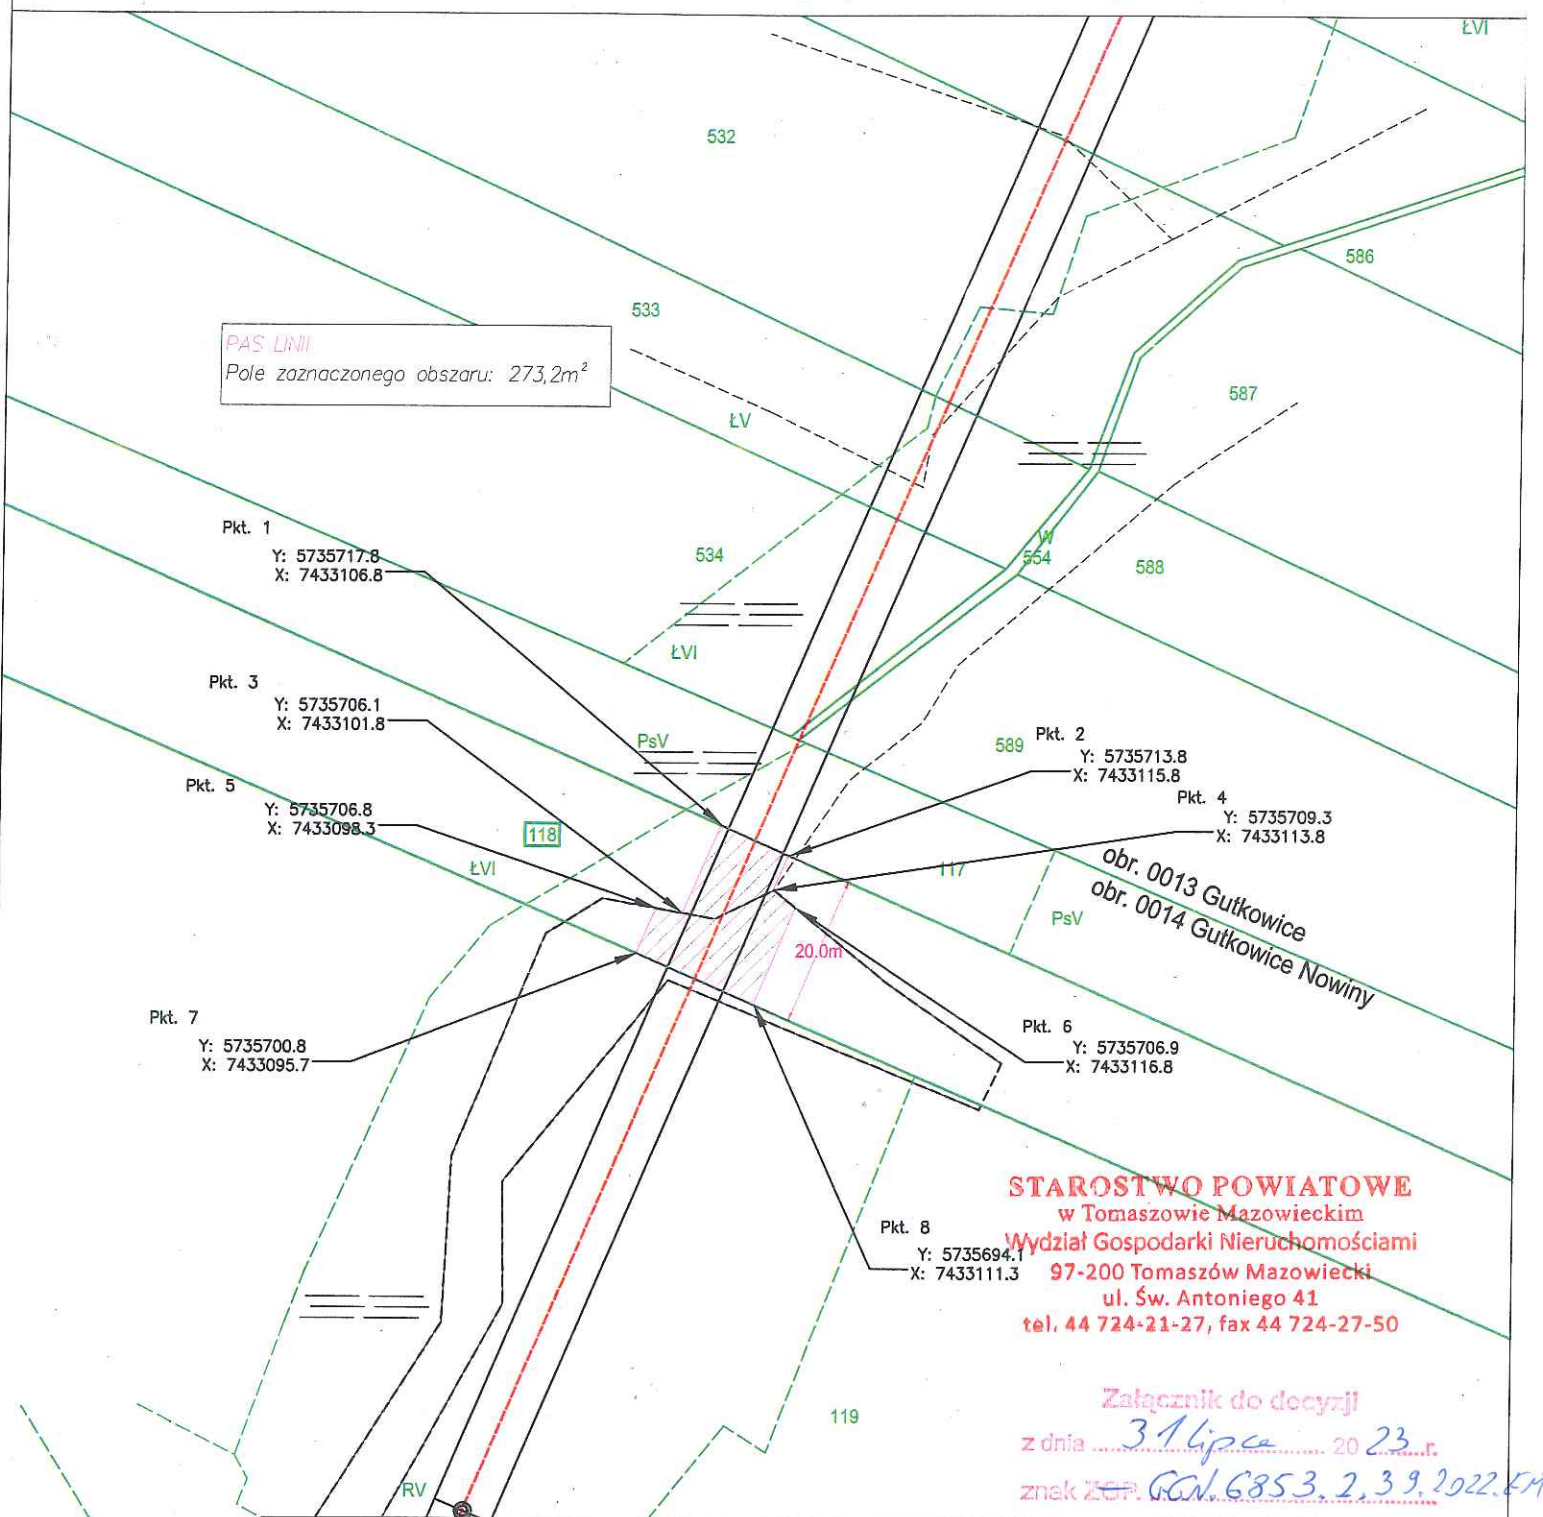

PAS LINII
Pole zaznaczonego obszaru: 273,2m²

- Pkt. 1
Y: 5735717.8
X: 7433106.8
- Pkt. 3
Y: 5735706.1
X: 7433101.8
- Pkt. 5
Y: 5735706.8
X: 7433098.3
- Pkt. 7
Y: 5735700.8
X: 7433095.7
- Pkt. 2
Y: 5735713.8
X: 7433115.8
- Pkt. 4
Y: 5735709.3
X: 7433113.8
- Pkt. 6
Y: 5735706.9
X: 7433116.8
- Pkt. 8
Y: 5735694.1
X: 7433111.3

STAROSTWO POWIATOWE
w Tomaszowie Mazowieckim
Wydział Gospodarki Nieruchomościami
97-200 Tomaszów Mazowiecki
ul. Św. Antoniego 41
tel. 44 724-21-27, fax 44 724-27-50

Załącznik do decyzji
z dnia 31 lipca 2023 r.
znak ZDP: G.N.6853.2.39.2022.FM

Legenda

- oś linii 110kV do stacji 110/15kV Żelechlinek
- ==== skrajne przewody linii 110kV do stacji 110/15kV Żelechlinek
- 118 granica przedmiotowej działki
- 20.0m pas linii

Z up. STAROSTA
Dorota Malin
Załącznik do Wydziału
Gospodarki Nieruchomościami

Projektował:

Imię i nazwisko	Nr uprawnień	Podpis	Data	Skala
Tomasz Walczak	MAP/0065/P00E/13		03.10.2022	1:1000