

## UCHWAŁA NR 1476/2023

### ZARZĄDU POWIATU W TOMASZOWIE MAZOWIECKIM

z dnia 24 listopada 2023 r.

#### **w sprawie wyrażenia opinii dla zadania pn.: "Rozbudowa odcinka ulicy Nagórzyckiej w Tomaszowie Mazowieckim"**

Na podstawie art. 4 ust. 1 pkt 6 i art. 32 ust. 1 ustawy z dnia 5 czerwca 1998 r. o samorządzie powiatowym (tekst jednolity Dz. U. z 2022 r. poz. 1526, z 2023 r. poz. 572) oraz art. 11b ust. 1 ustawy z dnia 10 kwietnia 2003 r. o szczególnych zasadach przygotowania i realizacji inwestycji w zakresie dróg publicznych (tekst jednolity Dz. U. z 2023 r. poz. 162, poz. 1890, poz. 2029) ***uchwala się, co następuje:***


**§ 1.** Opiniuje się pozytywnie zadanie pn.: "Rozbudowa odcinka ulicy Nagórzyckiej w Tomaszowie Mazowieckim"- zgodnie z załącznikiem do niniejszej uchwały.

**§ 2.** Wykonanie uchwały powierza się Staroście Tomaszowskiemu.

**§ 3.** Uchwała wchodzi w życie z dniem podjęcia.

#### **Zarząd Powiatu:**

1. Mariusz Węgrzynowski -.....  
( Starosta )
2. Leszek Ogórek- .....  
( Wicestarosta )
3. Elżbieta Łojarczyk - .....  
( członek Zarządu Powiatu )
4. Marek Kubiak - .....  
( członek zarządu Powiatu )
5. Michał Czechowicz - .....  
( członek Zarządu Powiatu )

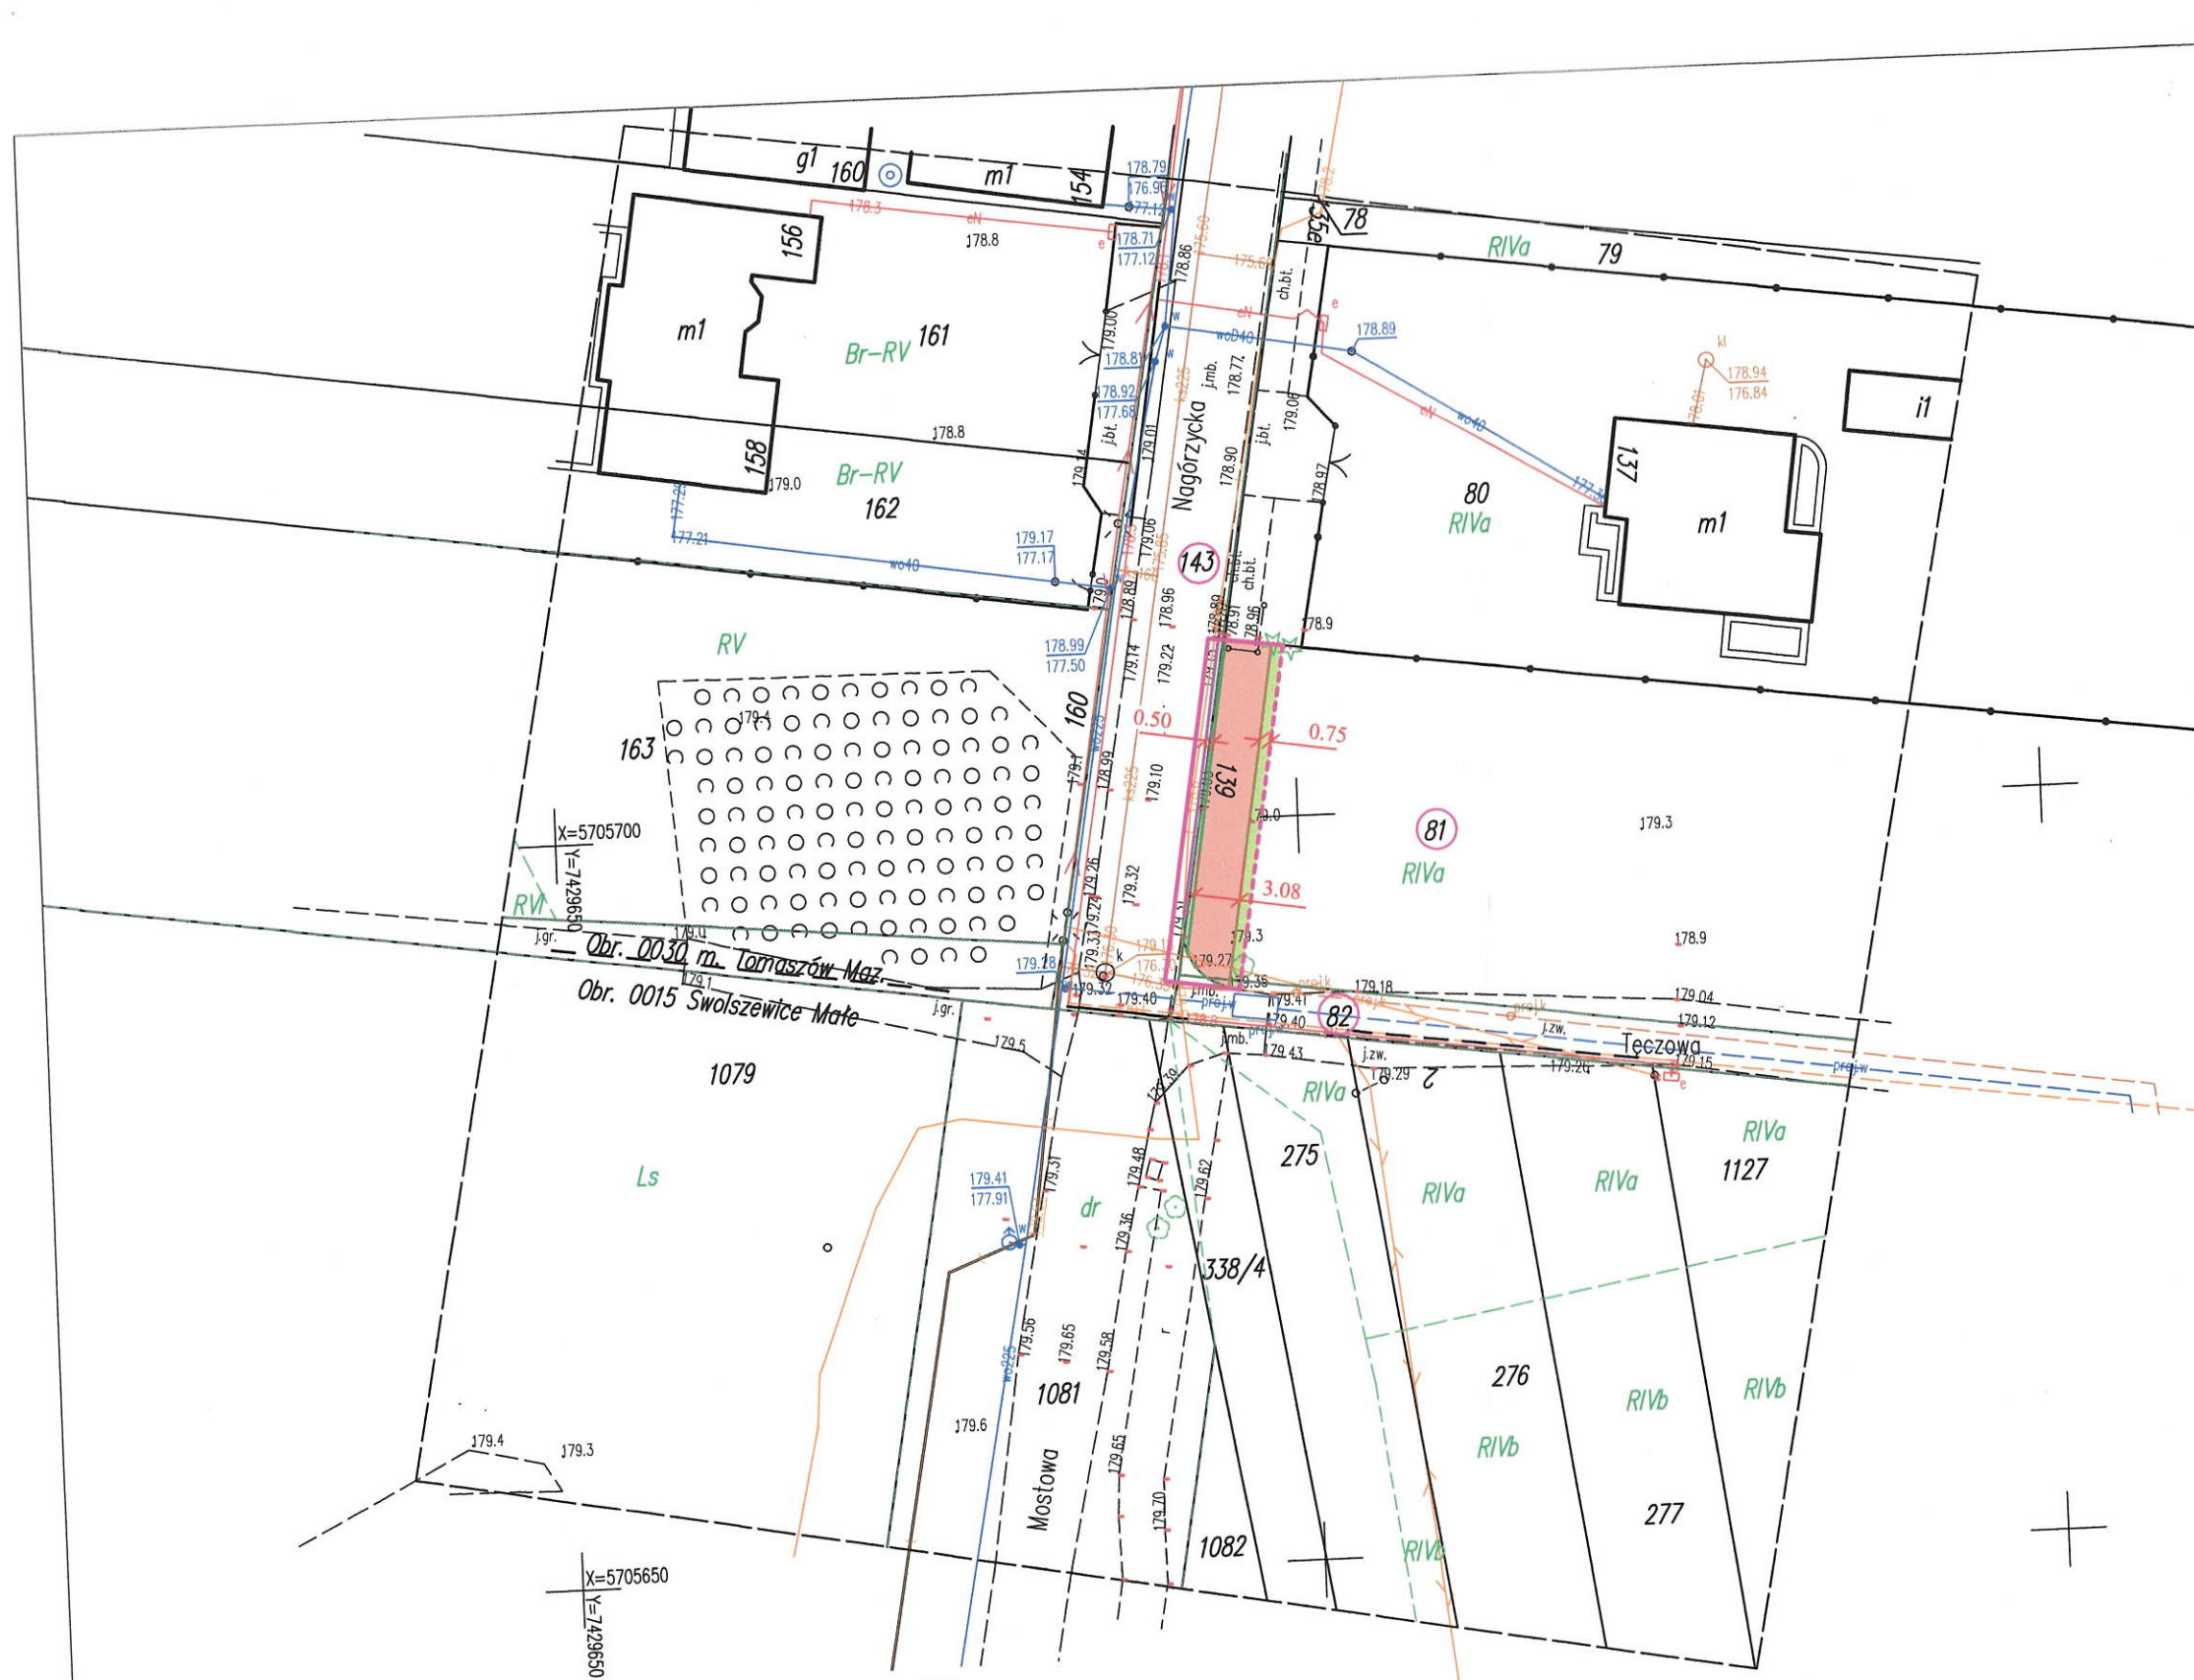

Obiekt:  
woj. łódzkie  
m. Tomaszów Maz.  
obr. 0030 ul. Nagórzycka  
dz. nr 143  
GGN.6642.1.2130.2022

## MAPA DO CELÓW PROJEKTOWYCH 1:500

Układ współrzędnych 2000/18.  
Sekcje nr 7.157.12.22.1.3  
Poziom odniesienia PL-EVRF2007-NH  
Mapa aktualna na dzień 18.09.2023 r.  
Granice działek zgodne z ewidencją gruntów.  
Służebności gruntowych nie badano.  
Mapę uzgodniono w ZUDP.

zakres opracowania

Mapę wykonał: **GEODETA**  
inż. Brygida Głiszczyńska

Wykonawca: Pracownia Geodezyjna  
**GEOMAP s.c.**  
97-400 Bełchatów, ul. Olsztyńska 3  
tel. 793 094 185, 603 390 509  
pracowniageomap@gmail.com  
NIP 7692234998, Regon 384309688

mgr inż. Jakub Lauk  
nr upr. zawodowych 21627  
data : 13.10.2023 r.

podpis : **GEODETA UPRAWNIONY**  
mgr inż. Jakub Lauk

nr upr. zawodowych 21627

Poświadczam, że niniejszy dokument został opracowany  
w wyniku prac geodezyjnych i kartograficznych,  
których rezultaty zawiera operat techniczny pozytywnie  
zweryfikowany. Jednocześnie informuję, że jestem świadomy  
odpowiedzialności karnej za złożenie fałszywego oświadczenia.

|                                                                                |   |
|--------------------------------------------------------------------------------|---|
| Identyfikator zgłoszenia prac geodezyjnych                                     | OK.6642.1.2130.2023   |
| Organ służby geodezyjnej, który otrzymał zgłoszenie                            | Starosta Tomaszowski   |
| Wykonawca pracy geodezyjnej                                                    | Pracownia Geodezyjna<br><b>GEOMAP s.c.</b><br>97-400 Bełchatów, ul. Olsz.<br>tel. 793 094 185, 603 39<br>pracowniageomap@gmail.com<br>NIP 7692234998, Regon ? |
| Nr oraz data sporządzenia dokumentu zawierającego wynik pozytywnej weryfikacji | PROTOKÓŁ NR GK.6642.1.21 z dnia 13.10.2023 r. P.1016   |
| Imię i nazwisko oraz nr uprawnień zawodowych kierownika prac                   | <b>GEODETA UPRAVNI</b><br>mgr inż. Jakub Lauk<br>nr upr. zawod.                                                                                               |

### BIURO PROJEKTÓW DRÓG UNIPROJEKT

97-400 Bełchatów  
os. Okrzei 8/29

|                         |                                                                       |
|-------------------------|-----------------------------------------------------------------------|
| OBIEKT<br>ADRES         | ULICA NAGÓRZYCKA W TOMASZOWIE MAZOWIECKIM                             |
| TREŚĆ                   | PLAN SYTUACYJNY                                                       |
| OPRACOWANIE<br>WYKONAŁ: | inż. Przemysław Kwaśniak<br>upr. Nr LOD/4232/PWOD/20 (branża drogowa) |
| SKALA                   | DATA                                                                  |
| 1 : 500                 | 11.2023                                                               |
| NR RYS.                 |                                                                       |

#### LEGENDA:

- droga dla pieszych i rowerów
- zieleniec
- pref. ściek bet. z krawężnikiem
- krawężnik 15x22cm
- obrzeże 8x30cm
- linie rozgraniczające teren inwestycji
- numery działek objęte inwestycją