


STAROSTA TOMASZOWSKI

Nr 1  
Załącznik do decyzji/postanowienia

z dnia 19.02.2024 r.  
ZR.6227.22-2022

Z up. Starosty  
NACZELNIK  
Wydziału Ochrony Środowiska  
Rolnictwa i Leśnictwa

mgr inż. Lidia Kałat

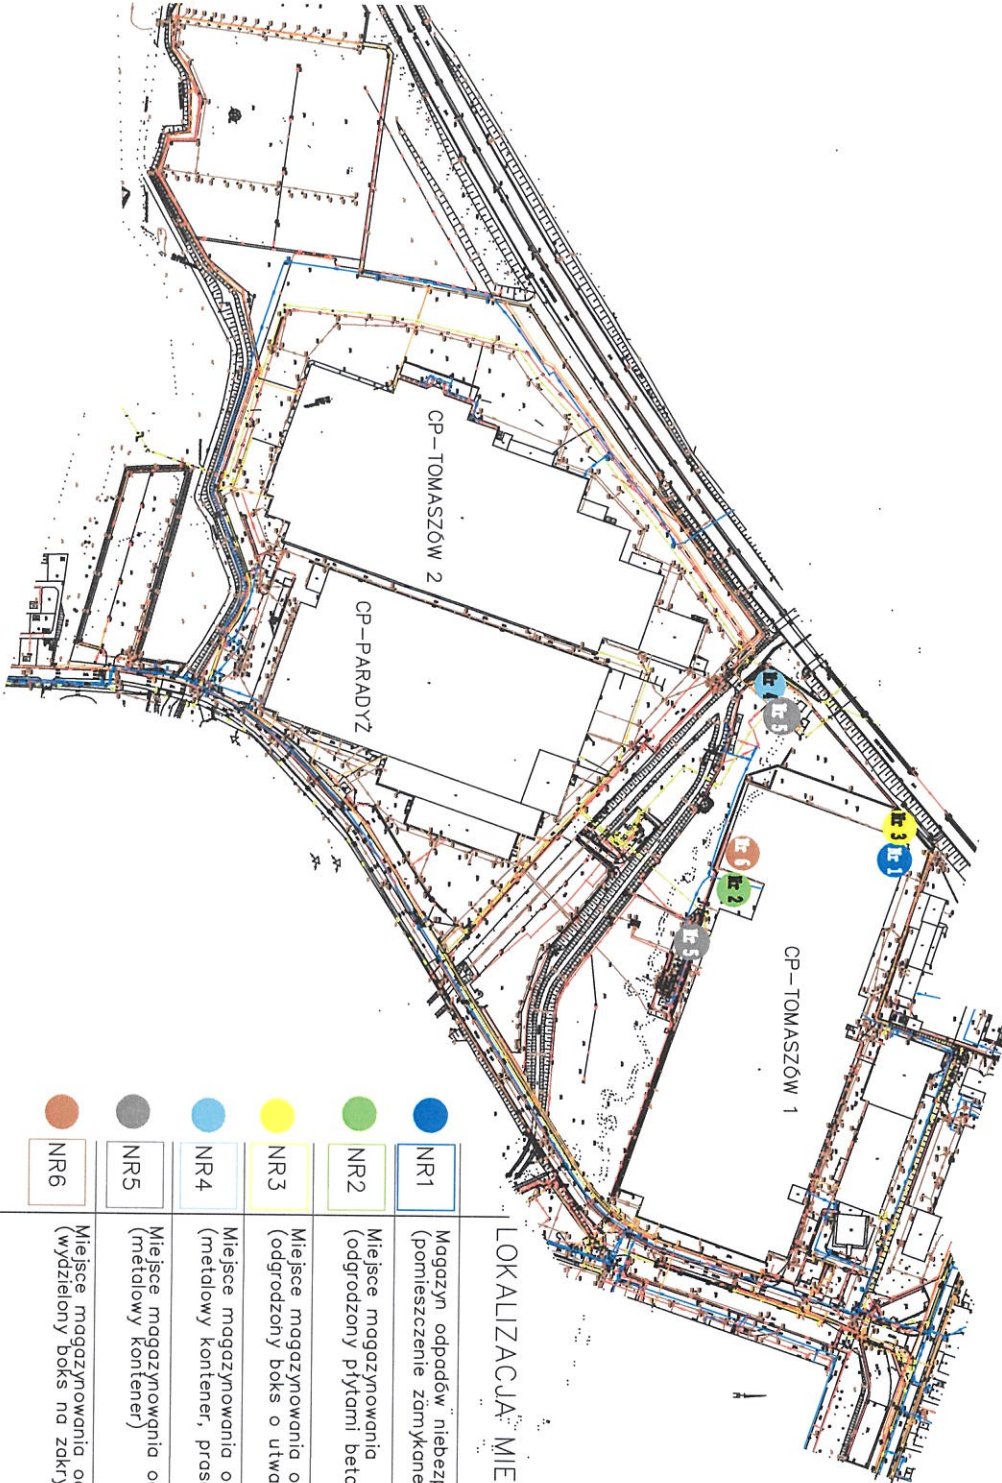

LOKALIZACJA MIEJSC MAGAZYNOWANIA ODPADÓW

	NR1	Magazyn odpadów niebezpiecznych i innych niż niebezpieczne (pomieszczenie żurawkowe, zadaszone i o utwardzonej betonowej posadzce)
	NR2	Miejsce magazynowania wybrokowanych wyrobów gotowych, gruzu betonowego itp. (odgrodzony płytami betonowymi odkryty boks o utwardzonej betonowej posadzce)
	NR3	Miejsce magazynowania odpadów z drewna (odgrodzony boks o utwardzonej posadzce betonowej)
	NR4	Miejsce magazynowania odpadów opakowaniowych (z papieru i tektury, tworzywa sztuczne) (metalowy kontener, prasokontener)
	NR5	Miejsce magazynowania odpadów żelaza i stali, materiałów szlifierskich itp. (metalowy kontener)
	NR6	Miejsce magazynowania odpadów z przygotowania mas ceramicznych, płytek, szklwienia, itp. (wydzielony boks na zakrytym magazynie surowców, o utwardzonej betonowej posadzce)

Zakład CP-TOMASZÓW 1 Tomaszów Maz. ul. Ujeżdżka 23

Załącznik 7