

UCHWAŁA NR 102/2024

ZARZĄDU POWIATU W TOMASZOWIE MAZOWIECKIM

z dnia 25 września 2024 r.

w sprawie wyrażenia opinii dla realizacji inwestycji pn.: "Rozbudowa DP 4330E wraz z rozbiórką obiektu mostowego i budową przepustu drogowego na rz. Słomianka".

Na podstawie art. 4 ust. 1 pkt 6 i art. 32 ust. 1 ustawy z dnia 5 czerwca 1998 r. o samorządzie powiatowym (tekst jednolity Dz. U. z 2024 r. poz. 107) oraz art. 11b ust. 1 ustawy z dnia 10 kwietnia 2003 r. o szczególnych zasadach przygotowania i realizacji inwestycji w zakresie dróg publicznych (tekst jednolity Dz. U. z 2024 r. poz. 311) **uchwała się, co następuje:**


§ 1. Opiniuje się pozytywnie realizację inwestycji pn.: "Rozbudowa DP 4330E wraz z rozbiórką obiektu mostowego i budową przepustu drogowego na rz. Słomianka"- zgodnie z załącznikiem do niniejszej uchwały.

§ 2. Wykonanie uchwały powierza się Staroście Tomaszowskiemu.

§ 3. Uchwała wchodzi w życie z dniem podjęcia.

Zarząd Powiatu:

1. Mariusz Węgrzynowski -.....
(Starosta)
2. Włodzimierz Justyna-
(Wicestarosta)
3. Elżbieta Łojszczyk -
(członek Zarządu Powiatu)
4. Teodora Sowik -
(członek zarządu Powiatu)
5. Michał Czechowicz -
(członek Zarządu Powiatu)

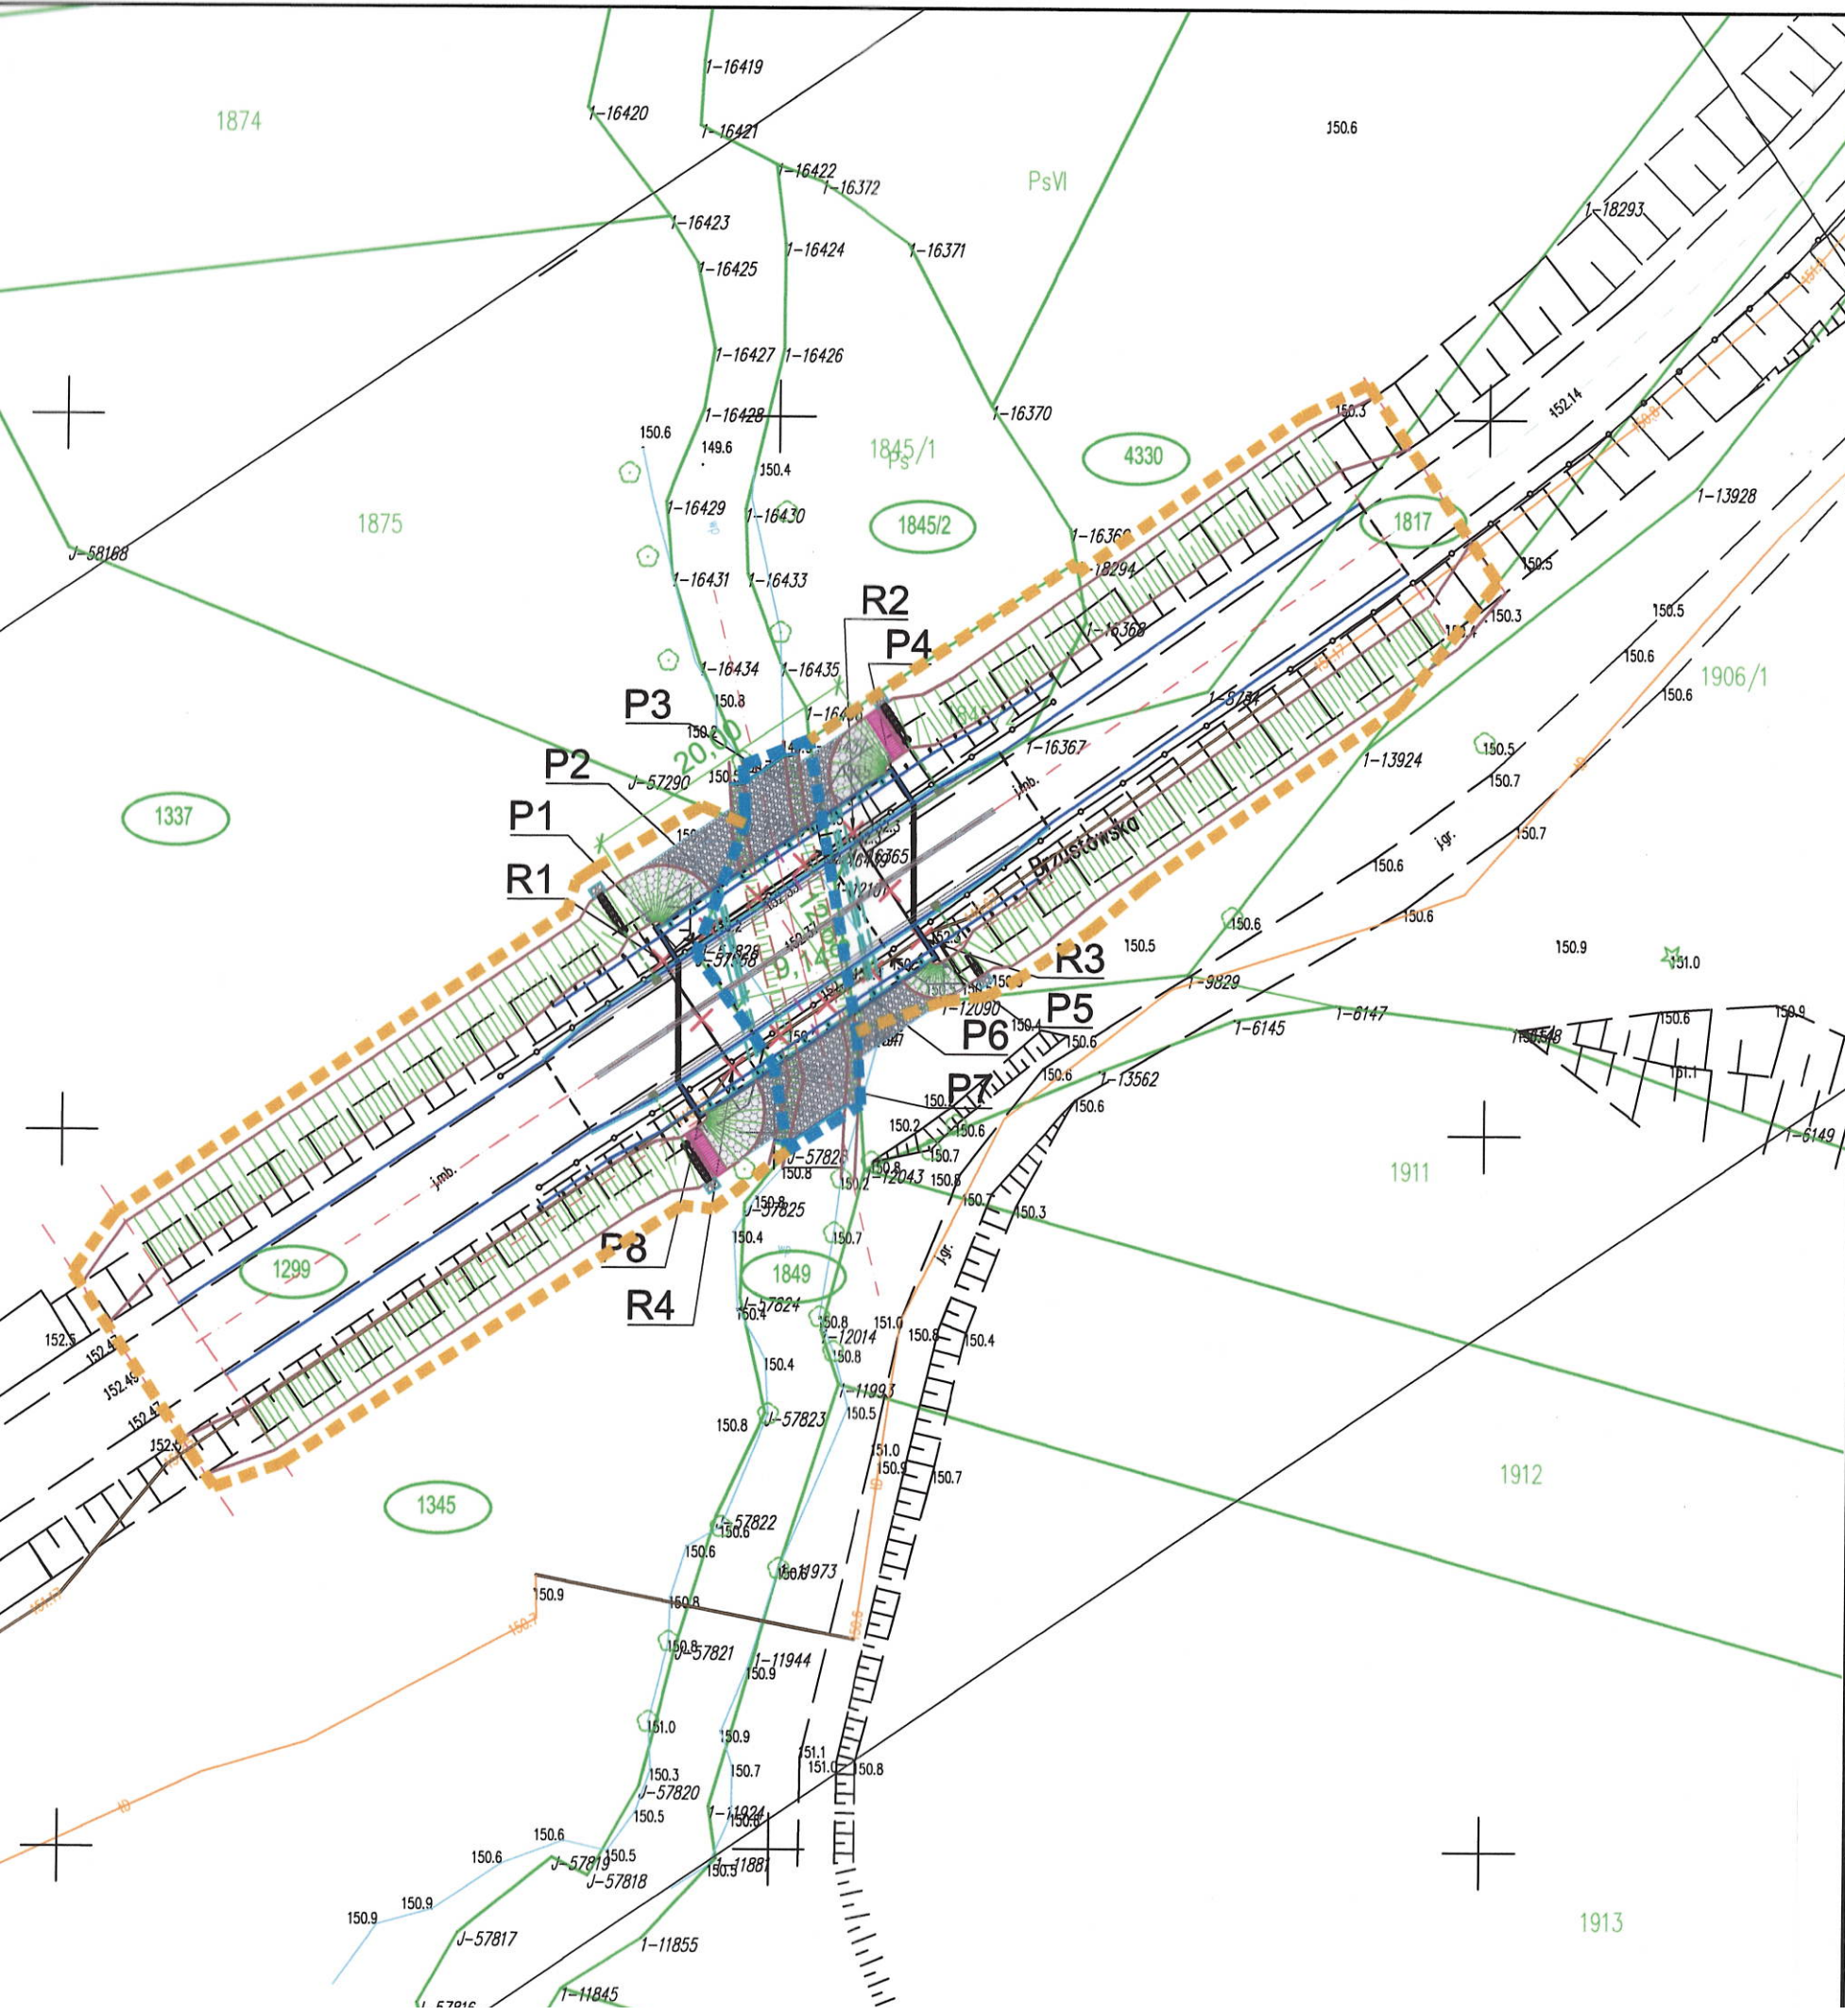

LEGENDA:

- linia rozgraniczająca teren inwestycji
- linia przejścia przez tereny wód płynących
- istn. most do rozbiórki
- projektowany przepust
- część przelotowa proj. przepust
- nr ewid. działek
- nr ewid. działek objętych inwestycją
- umocnienie skarp trylinką wklęsłą
- schody skarpowe
- umocniony narzutem kamiennym

Współrzędne			
Nr punktu	Opis punktu	X	Y
P1	Proj. przepust	5708364,24	7444391,56
P2	Proj. przepust	5708367,10	7444396,08
P3	Proj. przepust	5708372,24	7444403,72
P4	Proj. przepust	5708375,39	7444408,17
P5	Proj. przepust	5708362,29	7444411,40
P6	Proj. przepust	5708359,43	7444406,89
P7	Proj. przepust	5708354,29	7444399,24
P8	Proj. przepust	5708351,14	7444394,79
R1	Rozbierany most	5708361,95	7444392,02
R2	Rozbierany most	5708371,01	7444405,41
R3	Rozbierany most	5708363,64	7444410,36
R4	Rozbierany most	5708354,53	7444397,03

<p>Investor: Powiat Tomaszowski Zarząd Dróg Powiatowych w Tomaszowie Mazowieckim 97-200 Tomaszów Mazowiecki, ul. Św. Antoniego 41</p>				
<p>Jednostka projektowa: Pracownia Usług Projektowo-Budowlanych TOMEX Tomasz Zakrzewski 92-433 Łódź, ul. Kmicica 21/15</p>	<p>PRACOWNIA USŁUG PROJEKTOWO-BUDOWLANYCH</p> 			
<p>Zadanie: Rozbudowa drogi powiatowej 4330E wraz z rozbiórką obiektu mostowego i budową przepustu drogowego na rzece Słomiance</p>				
<p>Adres zamierzenia budowlanego: powiat tomaszowski, gmina Inowódz Droga powiatowa nr 4330E</p>				
<p>Stadium: Materiały do wniosku</p>				
<p>Tytuł rysunku: Projekt zagospodarowania terenu</p>				
Umowa:	Data:	Skala:	Rys. nr	Strona nr
9/ZDP/2024 z dnia 22.02.2024 r.	09.2024	1:500	M-1	
Branża:	Funkcja:	Imię i nazwisko:		Podpis:
	Projektant:	mar inż. Tomasz Zakrzewski		
w specjalności inżynierskiej mostowej				Strona 1