

UCHWAŁA NR 121/2024

ZARZĄDU POWIATU W TOMASZOWIE MAZOWIECKIM

z dnia 24 października 2024 r.

w sprawie wyrażenia opinii dla realizacji inwestycji pn.: "Przebudowa i rozbudowa ciągu drogi gminnej nr 116303E ulicy Sienkiewicza w m. Rokiciny - Kolonia i ulicy Tymienieckiego w m. Rokiciny ETAP 1 - odcinek od km 0+006 do km 0+575 "

Na podstawie art. 4 ust. 1 pkt 6 i art. 32 ust. 1 ustawy z dnia 5 czerwca 1998 r. o samorządzie powiatowym (tekst jednolity Dz. U. z 2024 r. poz. 107) oraz art. 11b ust. 1 ustawy z dnia 10 kwietnia 2003 r. o szczególnych zasadach przygotowania i realizacji inwestycji w zakresie dróg publicznych (tekst jednolity Dz. U. z 2024 r. poz. 311) **uchwala się, co następuje:**


§ 1. Opiniuje się pozytywnie realizację inwestycji pn.: " Przebudowa i rozbudowa ciągu drogi gminnej nr 116303E ulicy Sienkiewicza w m. Rokiciny - Kolonia i ulicy Tymienieckiego w m. Rokiciny ETAP 1 - odcinek od km 0+006 do km 0+575"- zgodnie z załącznikiem do niniejszej uchwały.

§ 2. Wykonanie uchwały powierza się Staroście Tomaszowskiemu.

§ 3. Uchwała wchodzi w życie z dniem podjęcia.

Zarząd Powiatu:

1. Mariusz Węgrzynowski -.....
(Starosta) _____
2. Włodzimierz Justyna-
(Wicestarosta) _____
3. Elżbieta Łojszczyk -
(członek Zarządu Powiatu) _____
4. Teodora Sowik -
(członek zarządu Powiatu) _____
5. Michał Czechowicz -
(członek Zarządu Powiatu) _____

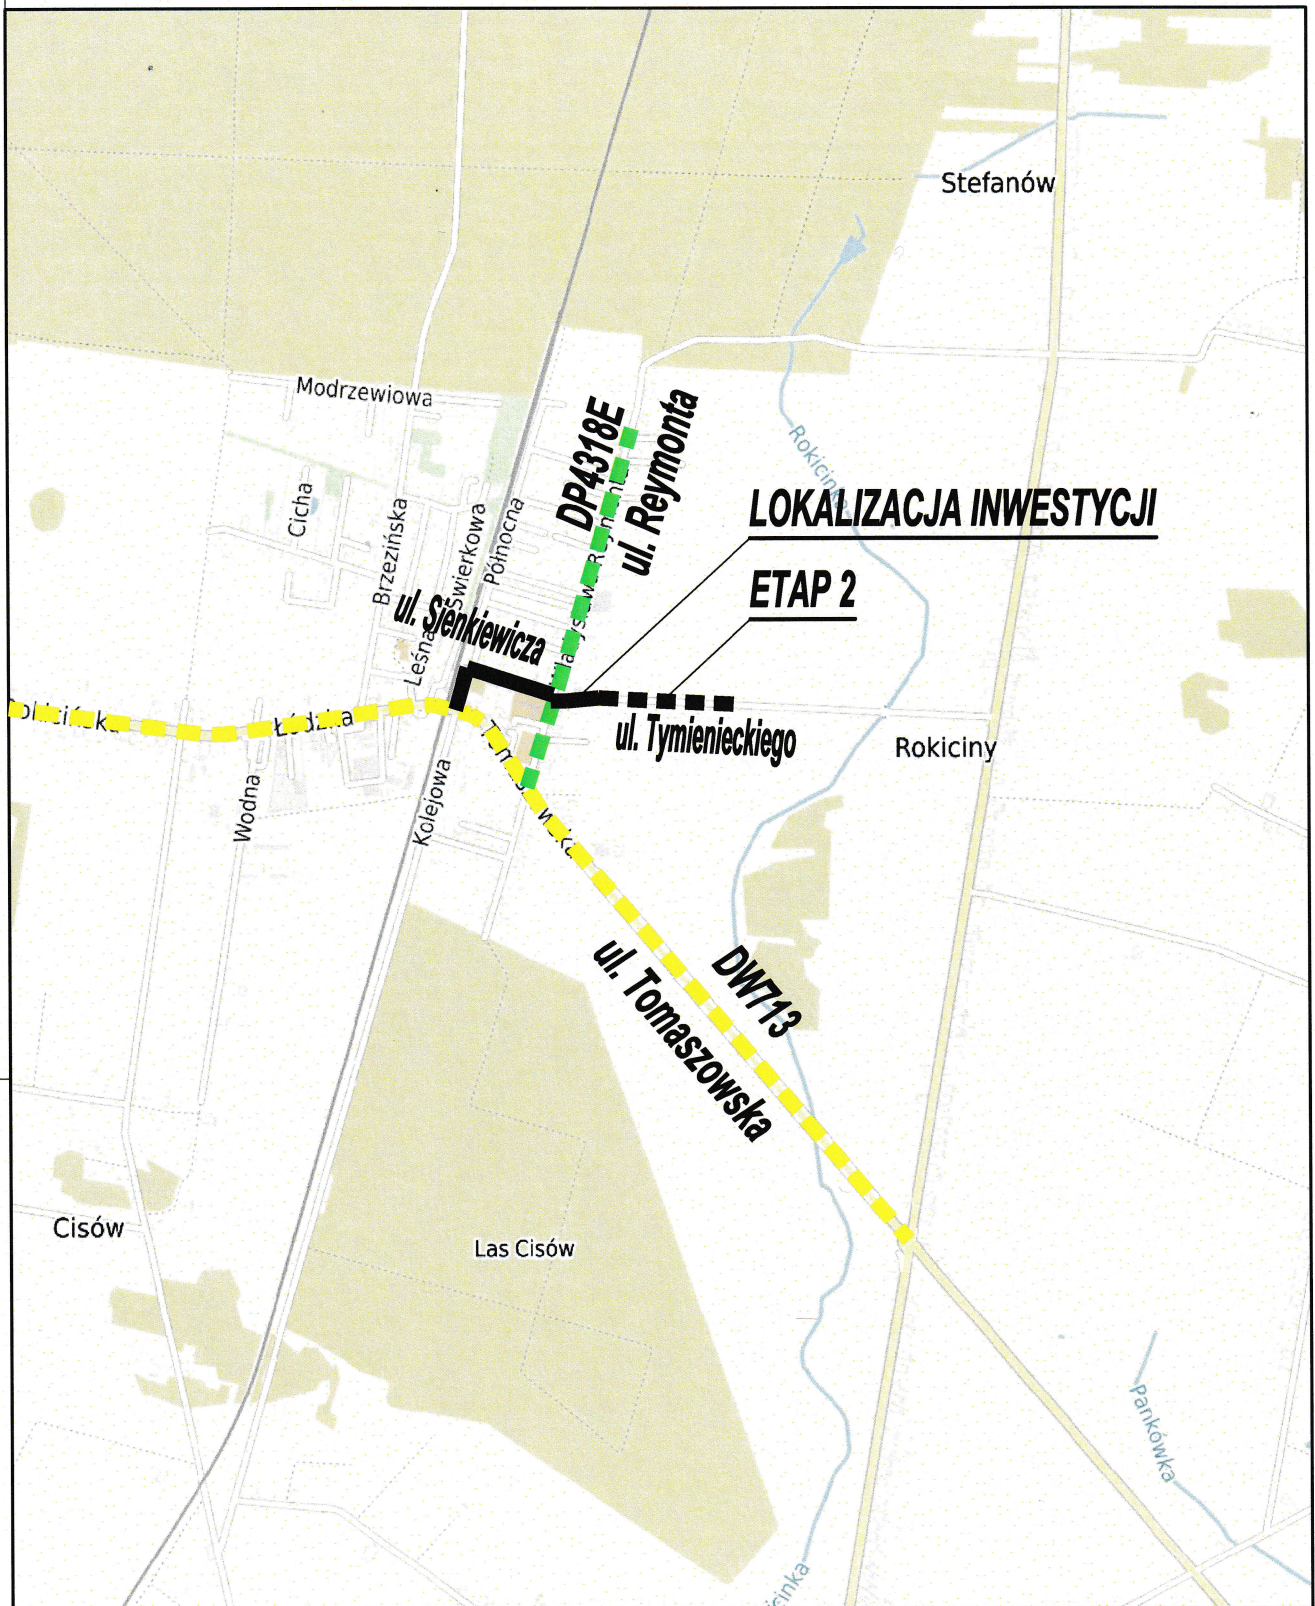

OLPRO		Zarządca drogi / Inwestor:	
ul. Szczepankowo 97B, 61-306 Poznań adres do koresp.: ul. Sierpowa 17B, 61-307 Poznań tel. 509 299 886, e-mail: olpro@op.pl		WÓJT GMINY ROKICINY ul. Tomaszowska 9 97-221Rokiciny	
Nazwa zamierzenia budowlanego:	PRZEBUDOWA I ROZBUDOWA CIĄGU DROGI GMINNEJ NR 116303E ULICY SIENKIEWICZA W M. ROKICINY - KOLONIA I ULICY TYMIENIECKIEGO W M. ROKICINY ETAP 1 - odcinek od km 0+006 do km 0+575		
Projektant:	mgr inż. Paweł Żymiewicz uprawnienia do projektowania bez ograniczeń w specjalności drogowej	Nr uprawnień:	WKP/0312/POOD/11
		Podpis/peczętka:	
Treść rysunku:	PLAN ORIENTACYJNY		Nr rysunku MPD-01
Branża	Nr umowy	Data sporządzenia rysunku:	Skala
-	31/2024	10.2024	1:25 000
UWAGA! NINIEJSZY PROJEKT NALEŻY ROZPATRYWAĆ ŁĄCZNIE Z PROJEKTAMI BRANŻOWYMI			