

UCHWAŁA NR 135/2024

ZARZĄDU POWIATU W TOMASZOWIE MAZOWIECKIM

z dnia 14 listopada 2024 r.

w sprawie wyrażenia opinii dla realizacji inwestycji pn.: "Przebudowa i rozbudowa ciągu drogi gminnej nr 116303E ulicy Sienkiewicza w m. Rokiciny - Kolonia i ulicy Tymienieckiego w m. Rokiciny ETAP 2 - odcinek od km 0+575 do km 0+995 "

Na podstawie art. 4 ust. 1 pkt 6 i art. 32 ust. 1 ustawy z dnia 5 czerwca 1998 r. o samorządzie powiatowym (tekst jednolity Dz. U. z 2024 r. poz. 107) oraz art. 11b ust. 1 ustawy z dnia 10 kwietnia 2003 r. o szczególnych zasadach przygotowania i realizacji inwestycji w zakresie dróg publicznych (tekst jednolity Dz. U. z 2024 r. poz. 311) ***uchwala się, co następuje:***


§ 1. Opiniuje się pozytywnie realizację inwestycji pn.: " Przebudowa i rozbudowa ciągu drogi gminnej nr 116303E ulicy Sienkiewicza w m. Rokiciny - Kolonia i ulicy Tymienieckiego w m. Rokiciny ETAP 2 - odcinek od km 0+575 do km 0+995"- zgodnie z załącznikiem do niniejszej uchwały.

§ 2. Wykonanie uchwały powierza się Staroście Tomaszowskiemu.

§ 3. Uchwała wchodzi w życie z dniem podjęcia.

Zarząd Powiatu:

1. Mariusz Węgrzynowski -.....
(Starosta)
2. Włodzimierz Justyna-
(Wicestarosta)
3. Elżbieta Łojszczyk -
(członek Zarządu Powiatu)
4. Teodora Sowik -
(członek zarządu Powiatu)
5. Michał Czechowicz -
(członek Zarządu Powiatu)

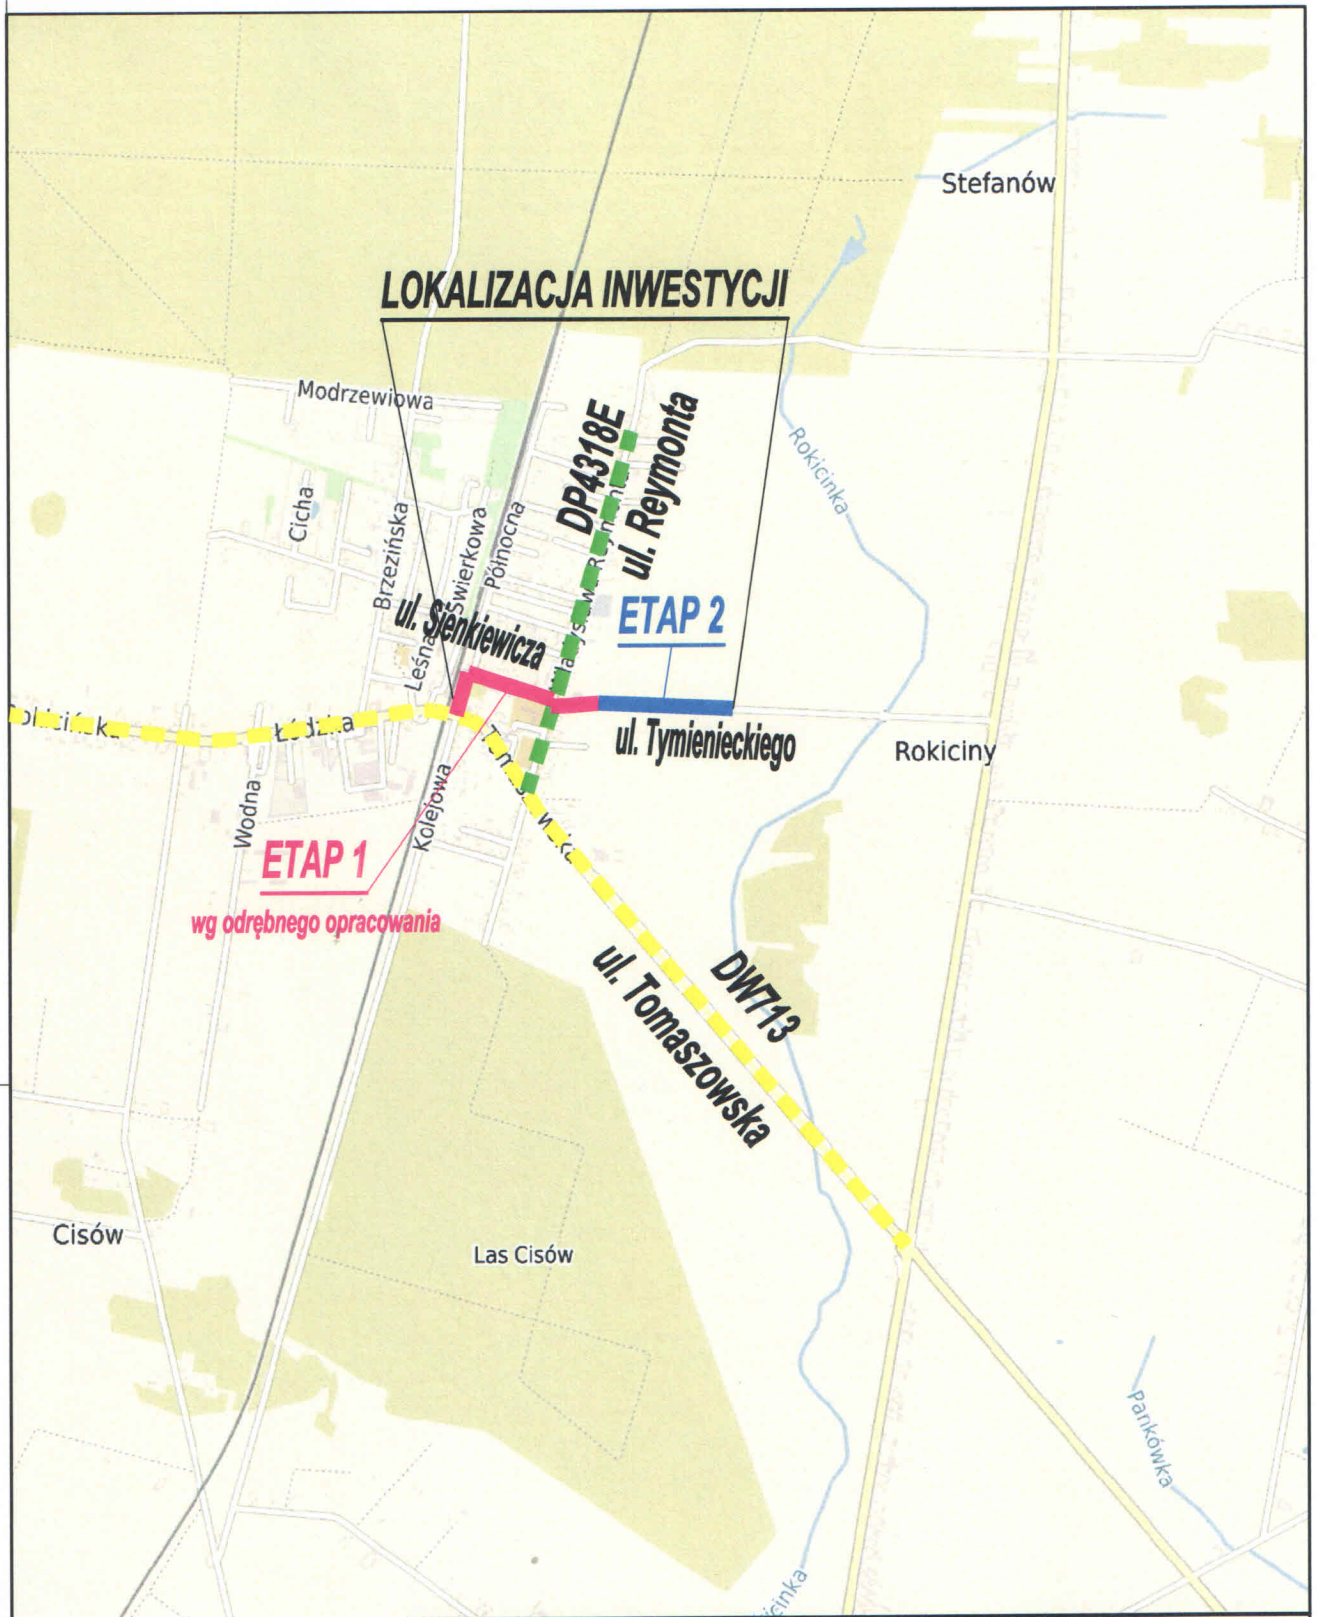

OLPRO		Zarządca drogi / Inwestor:	
ul. Szczepankowo 97B, 61-306 Poznań adres do koresp.: ul. Sierpowa 17B, 61-307 Poznań tel. 509 299 886, e-mail: olpro@op.pl		WÓJT GMINY ROKICINY ul. Tomaszowska 9 97-221Rokiciny	
Nazwa zamierzenia budowlanego:	PRZEBUDOWA I ROZBUDOWA CIĄGU DROGI GMINNEJ NR 116303E ULICY SIENKIEWICZA W M. ROKICINY - KOLONIA I ULICY TYMIENIECKIEGO W M. ROKICINY ETAP 2 - odcinek od km 0+575 do km 0+995		
Projektant:	mgr inż. Paweł Żyniewicz uprawnienia do projektowania bez ograniczeń w specjalności drogowej	Nr uprawnień:	WKP/0312/POOD/11
Podpis/projektant:			
Treść rysunku:	PLAN ORIENTACYJNY		Nr rysunku MPD-01
Branża:	Nr umowy 31/2024	Data sporządzenia rysunku: 11.2024	Skala 1:25 000
UWAGA! NINIEJSZY PROJEKT NALEŻY ROZPATRYWAĆ ŁĄCZNIE Z PROJEKTAMI BRANŻOWYMI			