

UCHWAŁA NR 145/2024
ZARZĄDU POWIATU W TOMASZOWIE MAZOWIECKIM

z dnia 22 listopada 2024 r.

w sprawie ustanowienia służebności przesyłu dla Polski Światłowod Otwarty Sp. z o.o. na działce oznaczonej numerem 145/5, położonej w obrębie 18 Tomaszowa Mazowieckiego (ulica Wilcza 29/31)

Na podstawie art. 12 pkt 8 lit a ustawy z dnia 5 czerwca 1998 roku o samorządzie powiatowym (tekst jednolity Dz. U. z 2024 r., poz. 107) oraz art. 13 ust. 1 ustawy z dnia 21 sierpnia 1997 r. o gospodarce nieruchomościami (tekst jednolity Dz. U. z 2024 r., poz. 1145, poz. 1222) oraz § 13 pkt 2 i § 14 uchwały Nr XLI/349/2017 Rady Powiatu w Tomaszowie Mazowieckim z dnia 30 listopada 2017 roku w sprawie zasad gospodarowania nieruchomościami stanowiącymi własność Powiatu Tomaszowskiego (Dz. Urz. Woj. Łódzkiego z 2017 r., poz. 5624) **Zarząd Powiatu w Tomaszowie Mazowieckim** uchwala, co następuje:


§ 1. Wyraża się zgodę na ustanowienie odpłatnej służebności przesyłu dla Polski Światłowod Otwarty Sp. z o.o. na nieruchomości stanowiącej własność Powiatu Tomaszowskiego, położonej w gminie Miasto Tomaszów Mazowiecki (ul. Wilcza 29/31), oznaczonej w ewidencji gruntów numerem działki 145/5, w obrębie geodezyjnym 0018, uregulowanej w księdze wieczystej nr KW PT1T/00007377/1, zgodnie z załącznikiem do uchwały.

§ 2. Wykonanie uchwały powierza się Naczelnikowi Wydziału Gospodarki Nieruchomościami.

§ 3. Uchwała wchodzi w życie z dniem podjęcia.

Zarząd Powiatu:

1. Mariusz Węgrzynowski
(Starosta Tomaszowski).....
2. Włodzimierz Justyna
(Wicestarosta)
3. Michał Czechowicz _____
(Członek Zarządu).....
4. Elżbieta Łojszczyk
(Członek Zarządu).....
5. Teodora Sowik
(Członek Zarządu).....

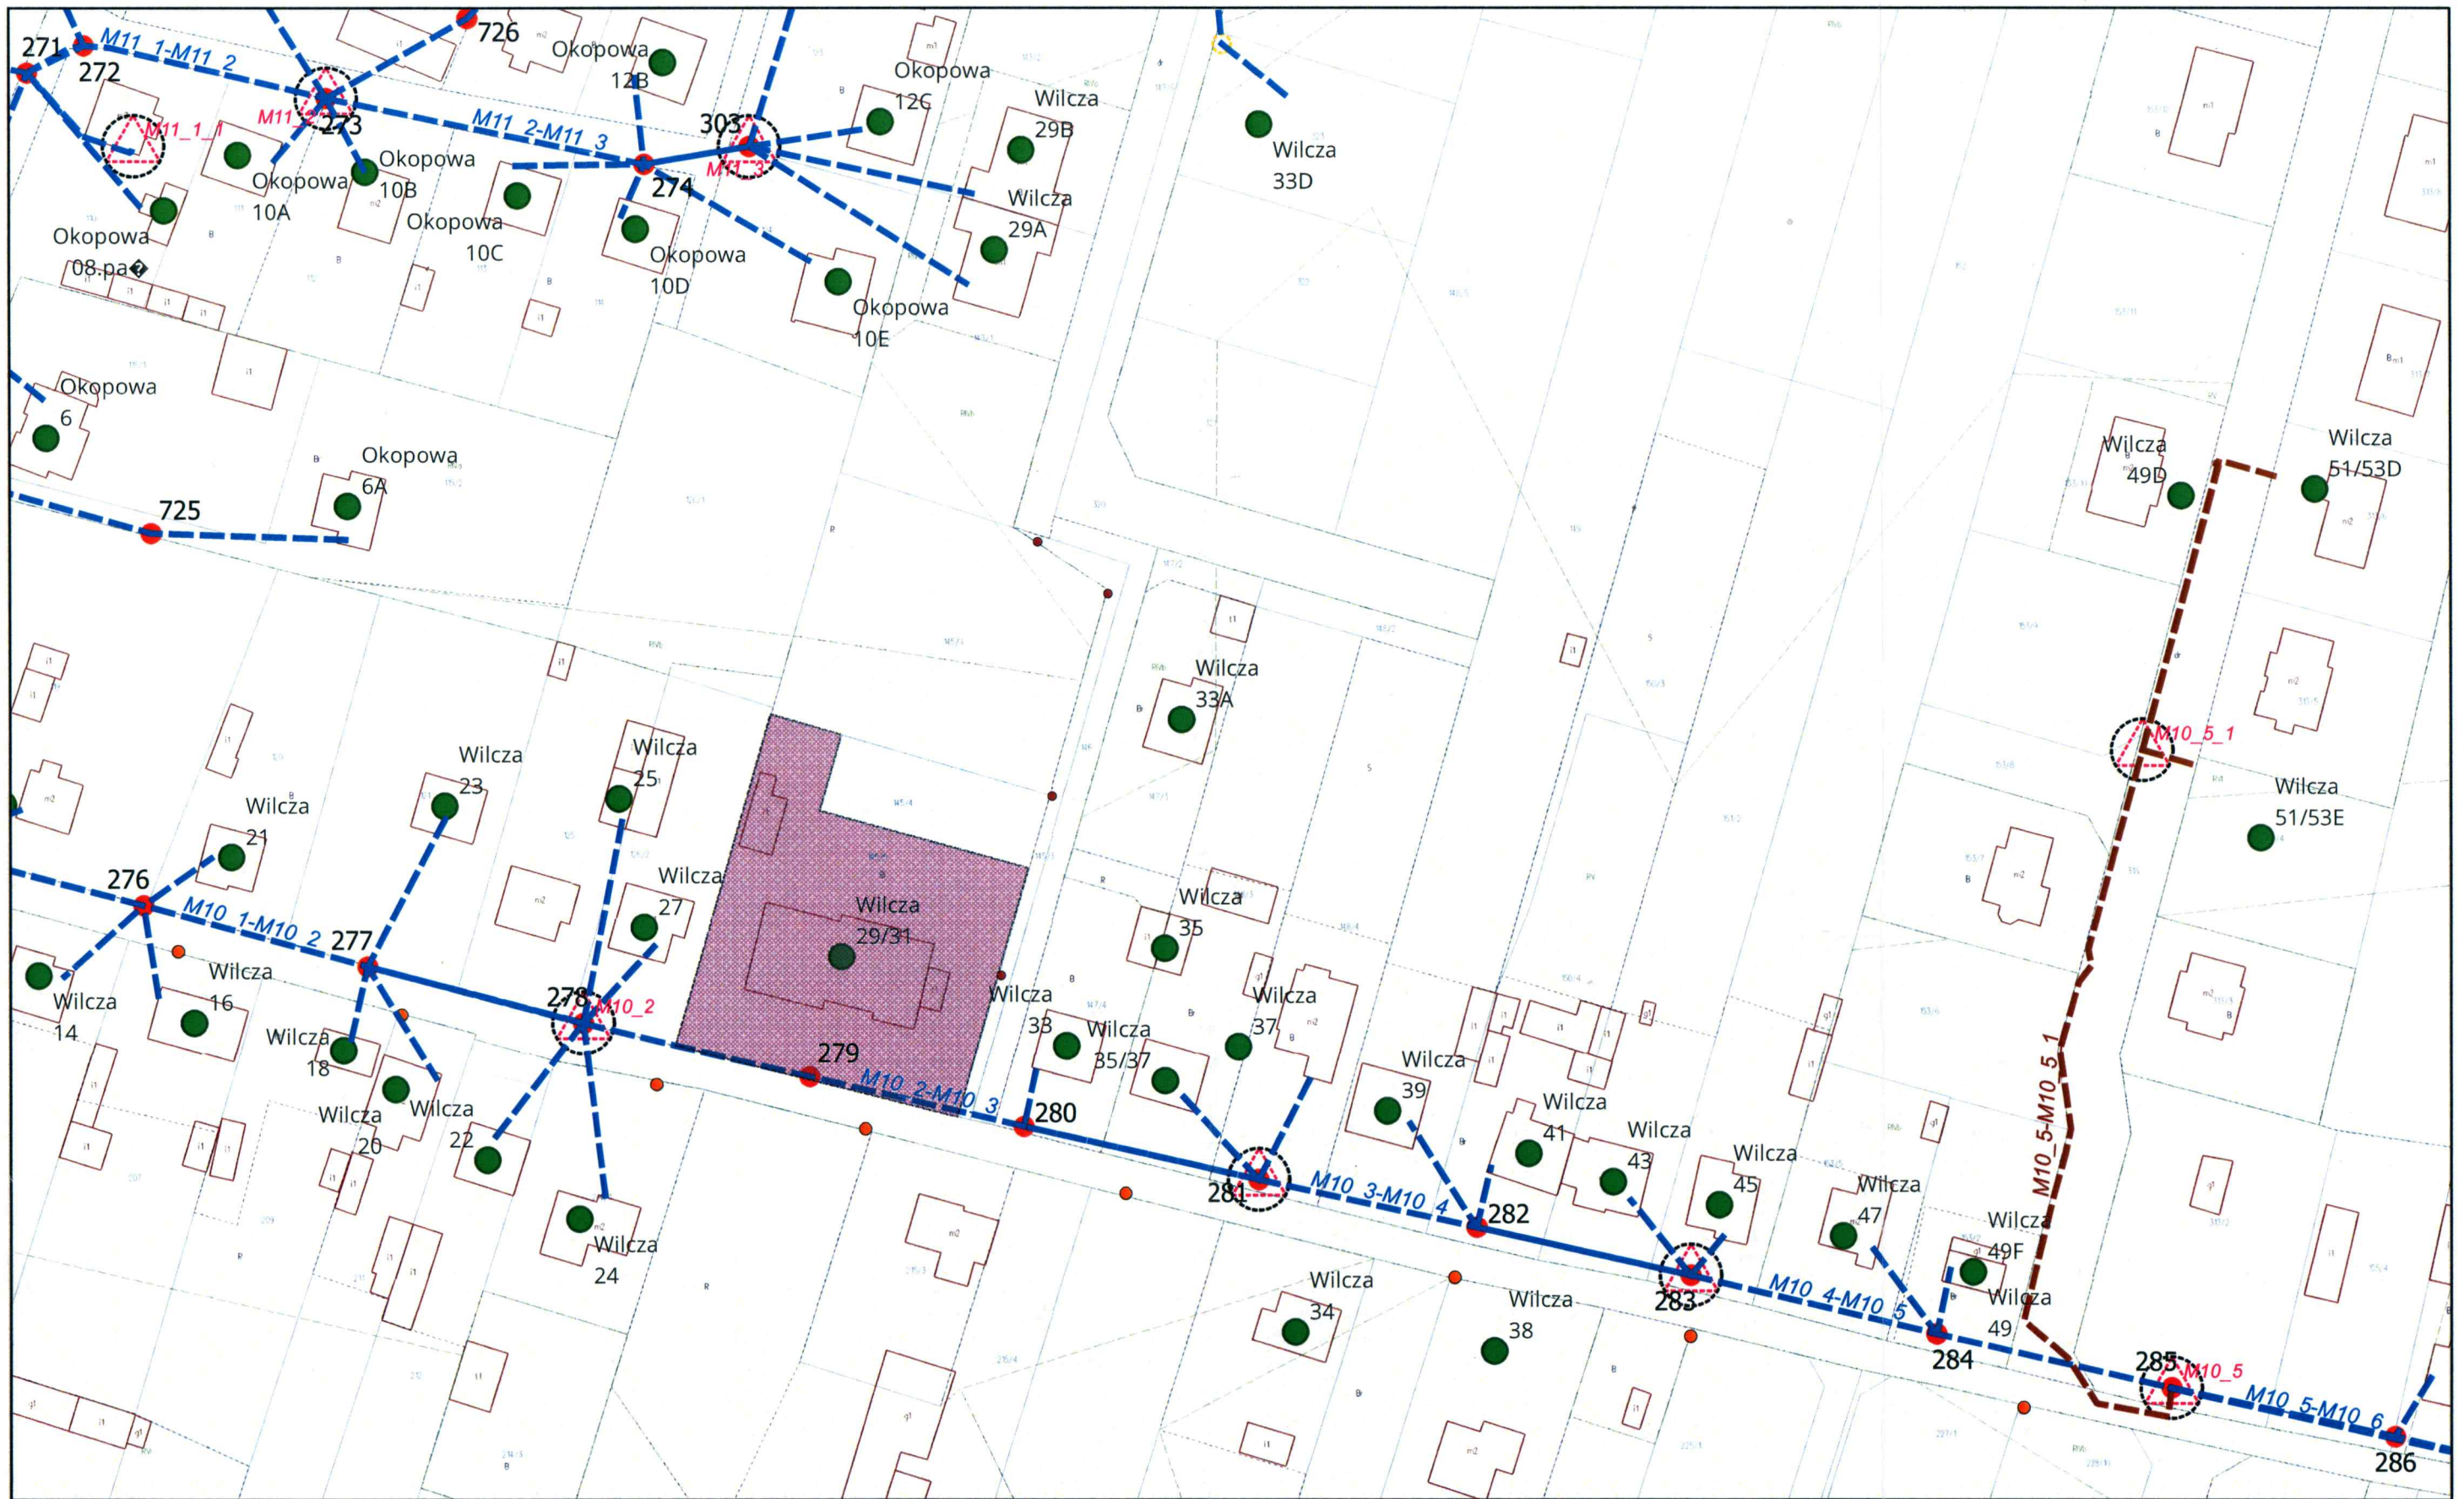

Nr projektu ELU/LTOFQG2001/24/24		Projekt Wykonawczy		Projekt Wykonawczy			Nr rys. 1	Ark 2		
Tytuł projektu Budowa sieci światłowodowej Tomaszów Mazowiecki 97-200 Enklawy 1-12		Opracowanie Poltelemekbud sp z o.o. ul. Elektryczna 1/3 15-080 Białystok		Inwestor Posłki Światłowod Otarty ul. Cybernetyki 10 02-677 Warszawa		Imię nazwisko Opracował Waldemar Augustowski Projektował Waldemar Augustowski		Format A3	Data 04.2024	Skala 1:1000