


TEREN ZAKŁADU De Heus w PODKONICACH DUŻYCH – miejsce magazynowania odpadów

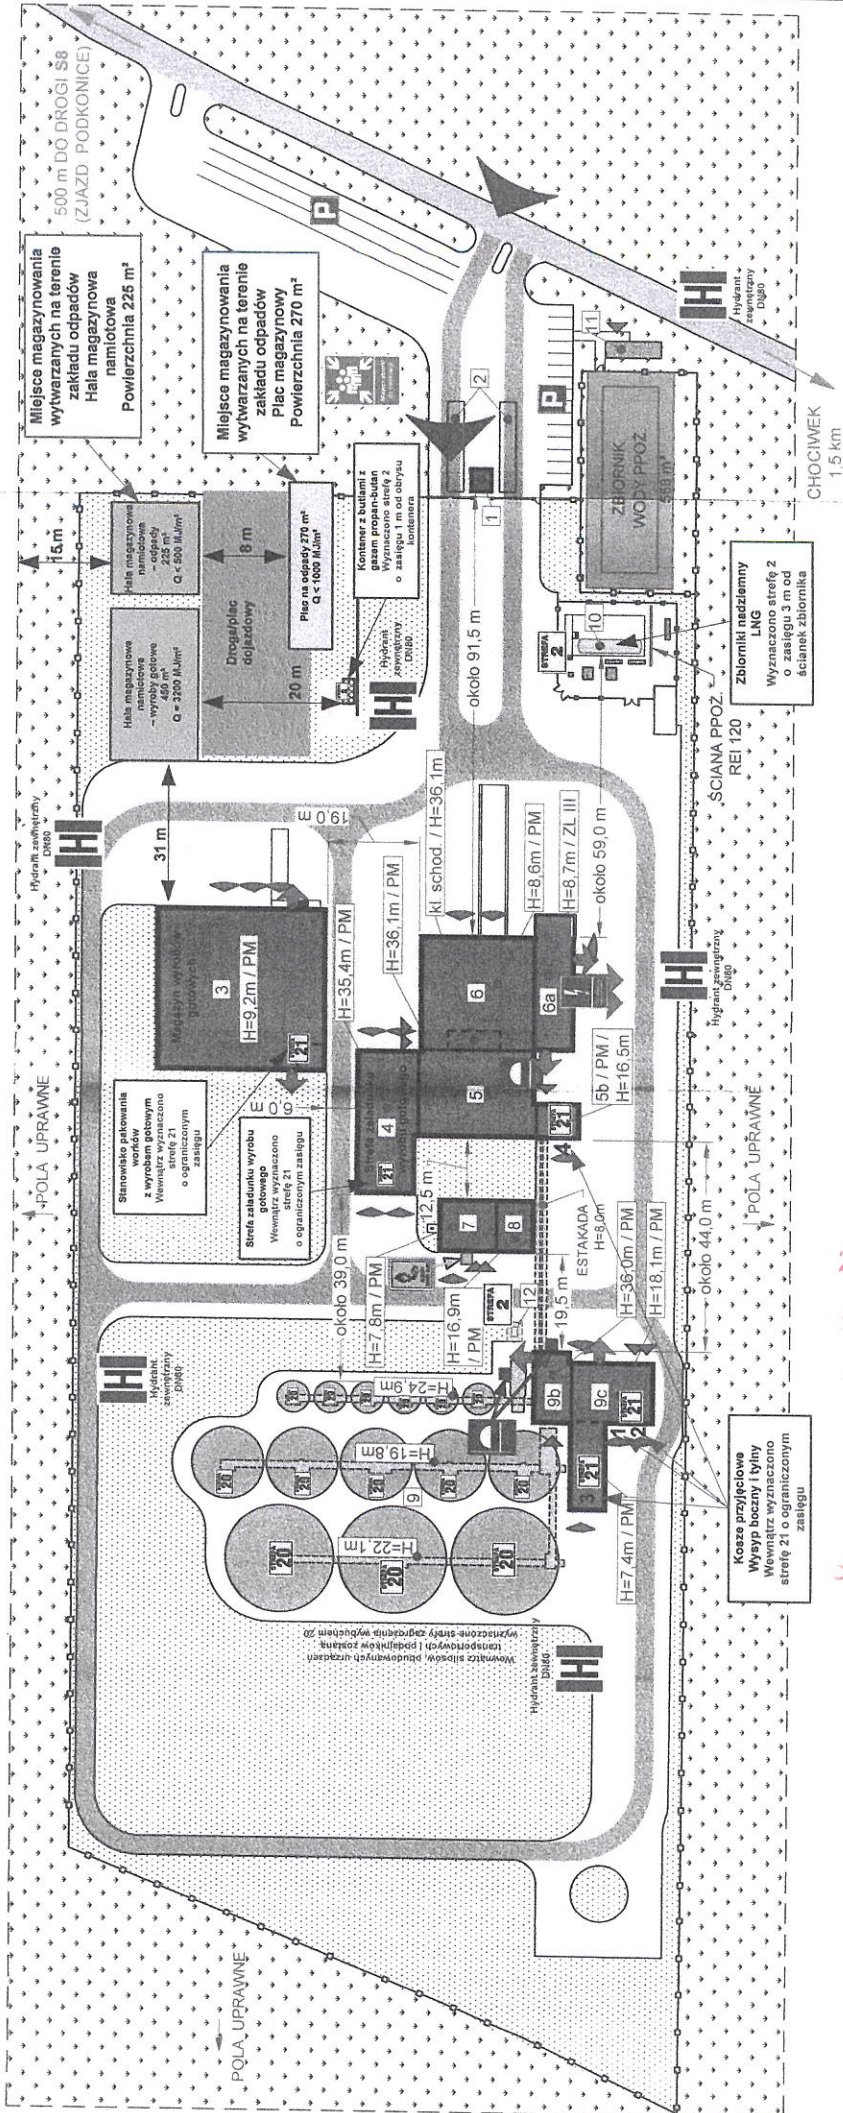

LEGENDA:

- 6 - MAGAZYN SUROWCÓW
- 6a - BUDYNEK SOCJALNO BIUROWY
- 7 - KOTŁOWNIA PAROWA
- 8 - MAGAZYN TŁUSZCZY
- 9 - SIŁOSY MAGAZYNOWE
- 9a - WIEŻA TECHNOLOGICZNA
- 9b - ZSYPIE TOWARÓW SYPKICH
- 9c - ZBIORNIK LNG
- 10 - PRZEPOMPOWANIA WODY PPOŻ.
- 11 - STACJA REDUKCYJNA GAZU
- 12 - WYJŚCIA EWAKUACYJNE
- 13 - WEJŚCIA GŁÓWNE
- 14 - BRAMY; WJAZDY
- 15 - WJAZD GŁÓWNY NA TEREN OBIEKTU

- 16 - BUDYNIKI WYTWÓRNI PASZ
- 17 - SIŁOSY MAGAZYNOWE
- 18 - ZABUDOWANIA TECHNICZNE
- 19 - TERENY ZIELONE NIETWARDZONE
- 20 - OGRODZENIA
- 21 - ZAKRES STREFY ZAGROŻENIA WYBUCHEM
- 22 - DROGA DOJAZDOWA
- 23 - DROGA POZAROWA
- 24 - PORTIERIA
- 25 - WAGI SAMOCHODOWE
- 26 - MAGAZYN WYROBU GOTOWEGO
- 27 - SIŁOSY PASZY SYPKIEJ
- 28 - MKYN
- 29 - ZSYPIE TOWARÓW SYPKICH

STAROSTA TOMASZOWSKI
 Nr 1
 Załącznik do decyzji/postanowienia
 z dnia 29.11.2024r.
 znak 220-6222-7-2024

Z up. STAROSTY

inż. Zbigniew Kamiński
 Z-ca Naczelnika Wydziału
 Ochrony Środowiska, Rolnictwa i Leśnictwa

- 30 - HYDRANT
- 31 - PRZECIWPÓZAROWY WYŁĄCZNIK PRĄDU
- 32 - NASADA WIŁOTOWA SUCHEGO PIONU
- 33 - GŁÓWNY ZAWÓR GAZU DO POMIESZCZENIA KOTŁOWNI
- 34 - MIEJSCE ZBIÓRKI DO EWAKUACJI
- 35 - PARKING
- 36 - STREFA 2 ZAGROŻENIA WYBUCHEM