




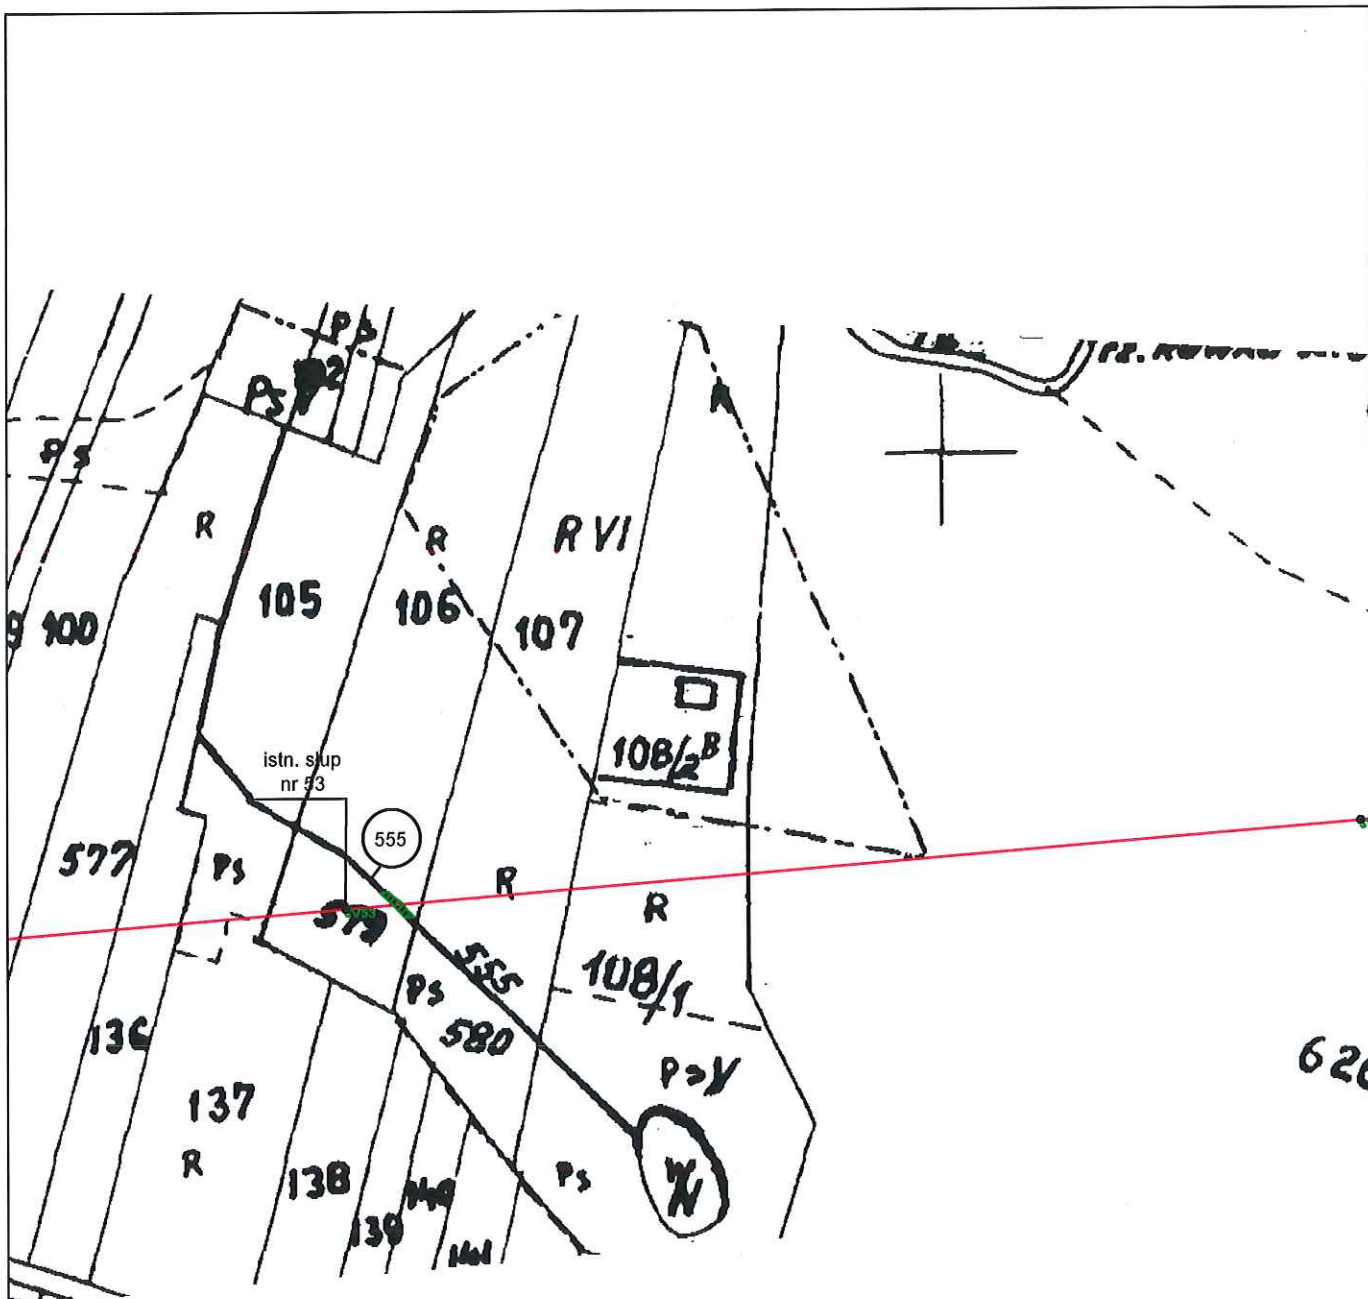






Repertorium A :		Gmina: Żelechlinek	Skala mapy: 1:2000
Numer działki:	240	Powierzchnia działki:	0,03 ha
Obręb:	Gutkowice	Powierzchnia pasa ograniczonego prawa:	60,25 m²
Legenda:  linia 110 kV Odlewnia - Rawa Mazowiecka  istniejący słup linii 110 kV  powierzchnia pasa ograniczonego prawa w obrębie działki  granice pasa ograniczonego prawa numer przedmiotowej działki			
 PBE ELBUD POZNAŃ SA ul. Zakładowa 10 62-064 Plewiska k/Poznania			
Linia 110kV Odlewnia - Rawa Mazowiecka		Opracował	10.2016 <i>Bartosz Borowski</i>



Repertorium A :	Gmina: Żelechlinek	Skala mapy: 1:2000
Numer działki: 555	Powierzchnia działki: 0,04 ha	
Obręb: Gutkowice	Powierzchnia pasa ograniczonego prawa: 19,51 m²	


Legenda:	
	linia 110 kV Odlewnia - Rawa Mazowiecka
	istniejący słup linii 110 kV
	powierzchnia pasa ograniczonego prawa w obrębie działki
	granice pasa ograniczonego prawa numer przedmiotowej działki







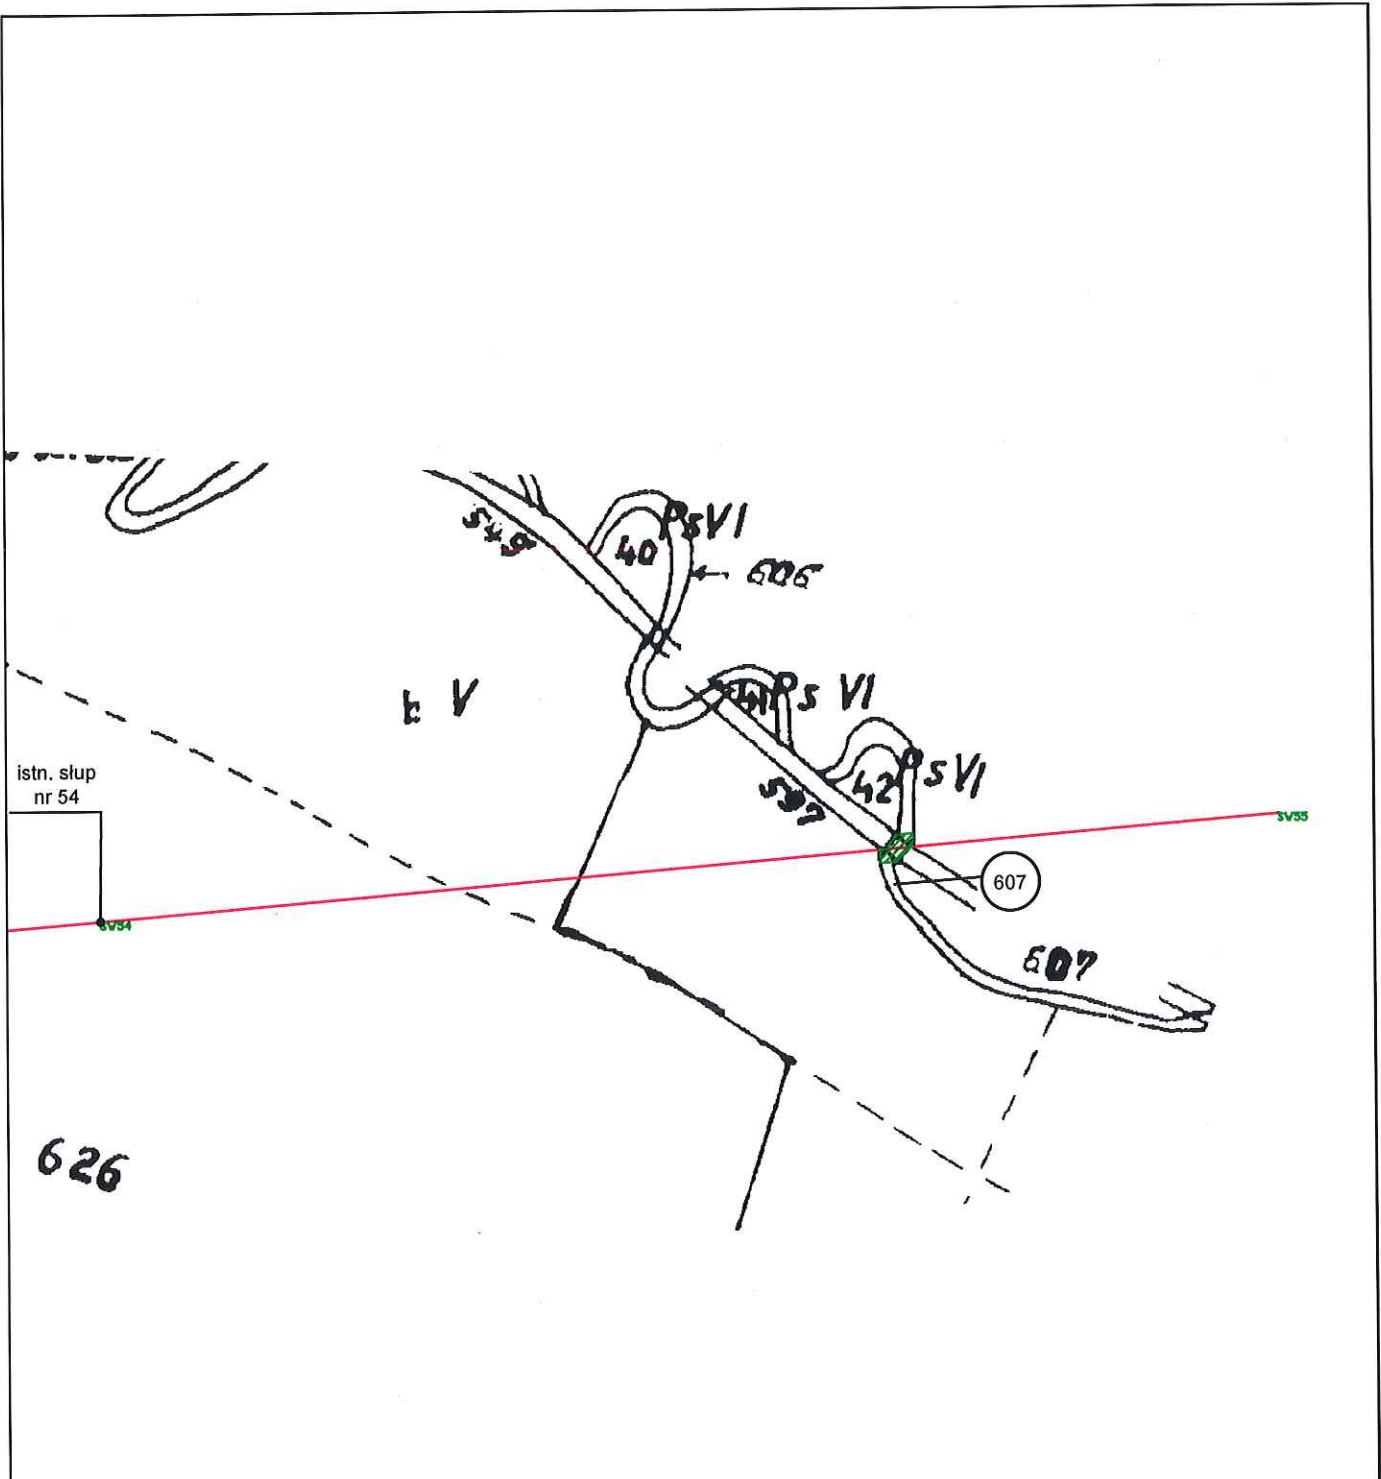


PBE ELBUD POZNAŃ SA
ul. Zakładowa 10
62-064 Plewiska k/Poznania

Linia 110kV Odlewnia - Rawa
Mazowiecka

Opracował 10.2016 Bartosz Borowski



Repertorium A :	Gmina: Żelechlinek	Skala mapy: 1:2000
Numer działki: 607	Powierzchnia działki: 0,07 ha	
Obręb: Gutkowice	Powierzchnia pasa ograniczonego prawa: 47,46 m²	
Legenda:  linia 110 kV Odlewnia - Rawa Mazowiecka  istniejący słup linii 110 kV  powierzchnia pasa ograniczonego prawa w obrębie działki  granice pasa ograniczonego prawa  numer przedmiotowej działki		
 POZNAŃ ELBUD SA PBE ELBUD POZNAŃ SA ul. Zakładowa 10 62-064 Plewiska k/Poznania		
Linia 110kV Odlewnia - Rawa Mazowiecka		Opracował 10.2016 Bartosz Borowski

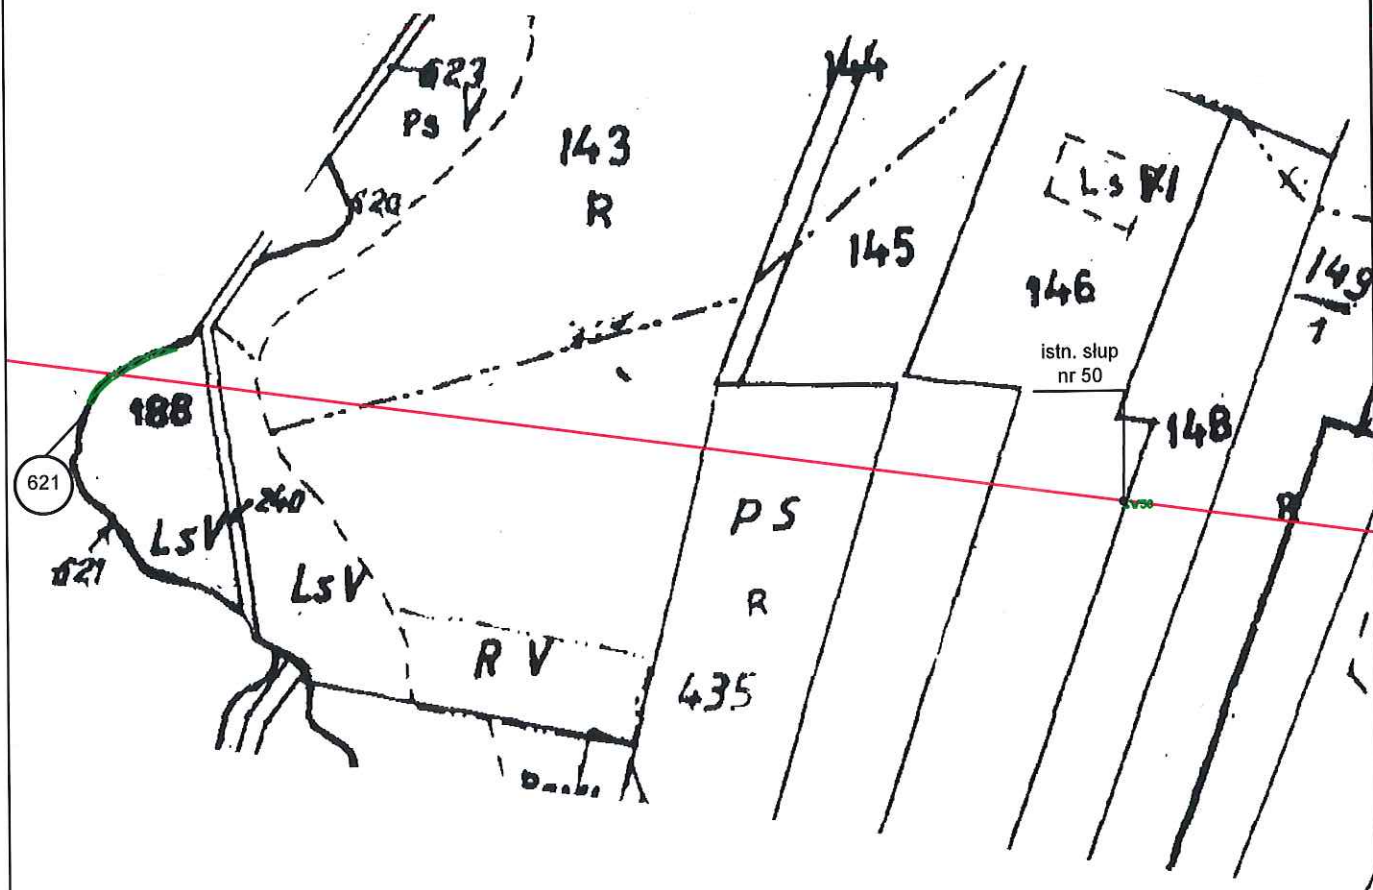

Repertorium A :	Gmina: Żelechlinek	Skala mapy: 1:2000
Numer działki: 621	Powierzchnia działki: 0,02 ha	
Obręb: Gutkowice	Powierzchnia pasa ograniczonego prawa: 43,23 m²	

Legenda:

- linia 110 kV Odlewnia - Rawa Mazowiecka
- istniejący słup linii 110 kV
- granice pasa ograniczonego prawa
- powierzchnia pasa ograniczonego prawa w obrębie działki
- numer przedmiotowej działki



PBE ELBUD POZNAŃ SA
ul. Zakładowa 10
62-064 Plewiska k/Poznania

Linia 110kV Odlewnia - Rawa
Mazowiecka

Opracował 10.2016 Bartosz Borowski