


Mapa przeglądowa modernizowanego terenu

gmina: 1016011_2 Żelechlinek

obręb: 101611_2.0009 Dzielnica

skala 1:10 000

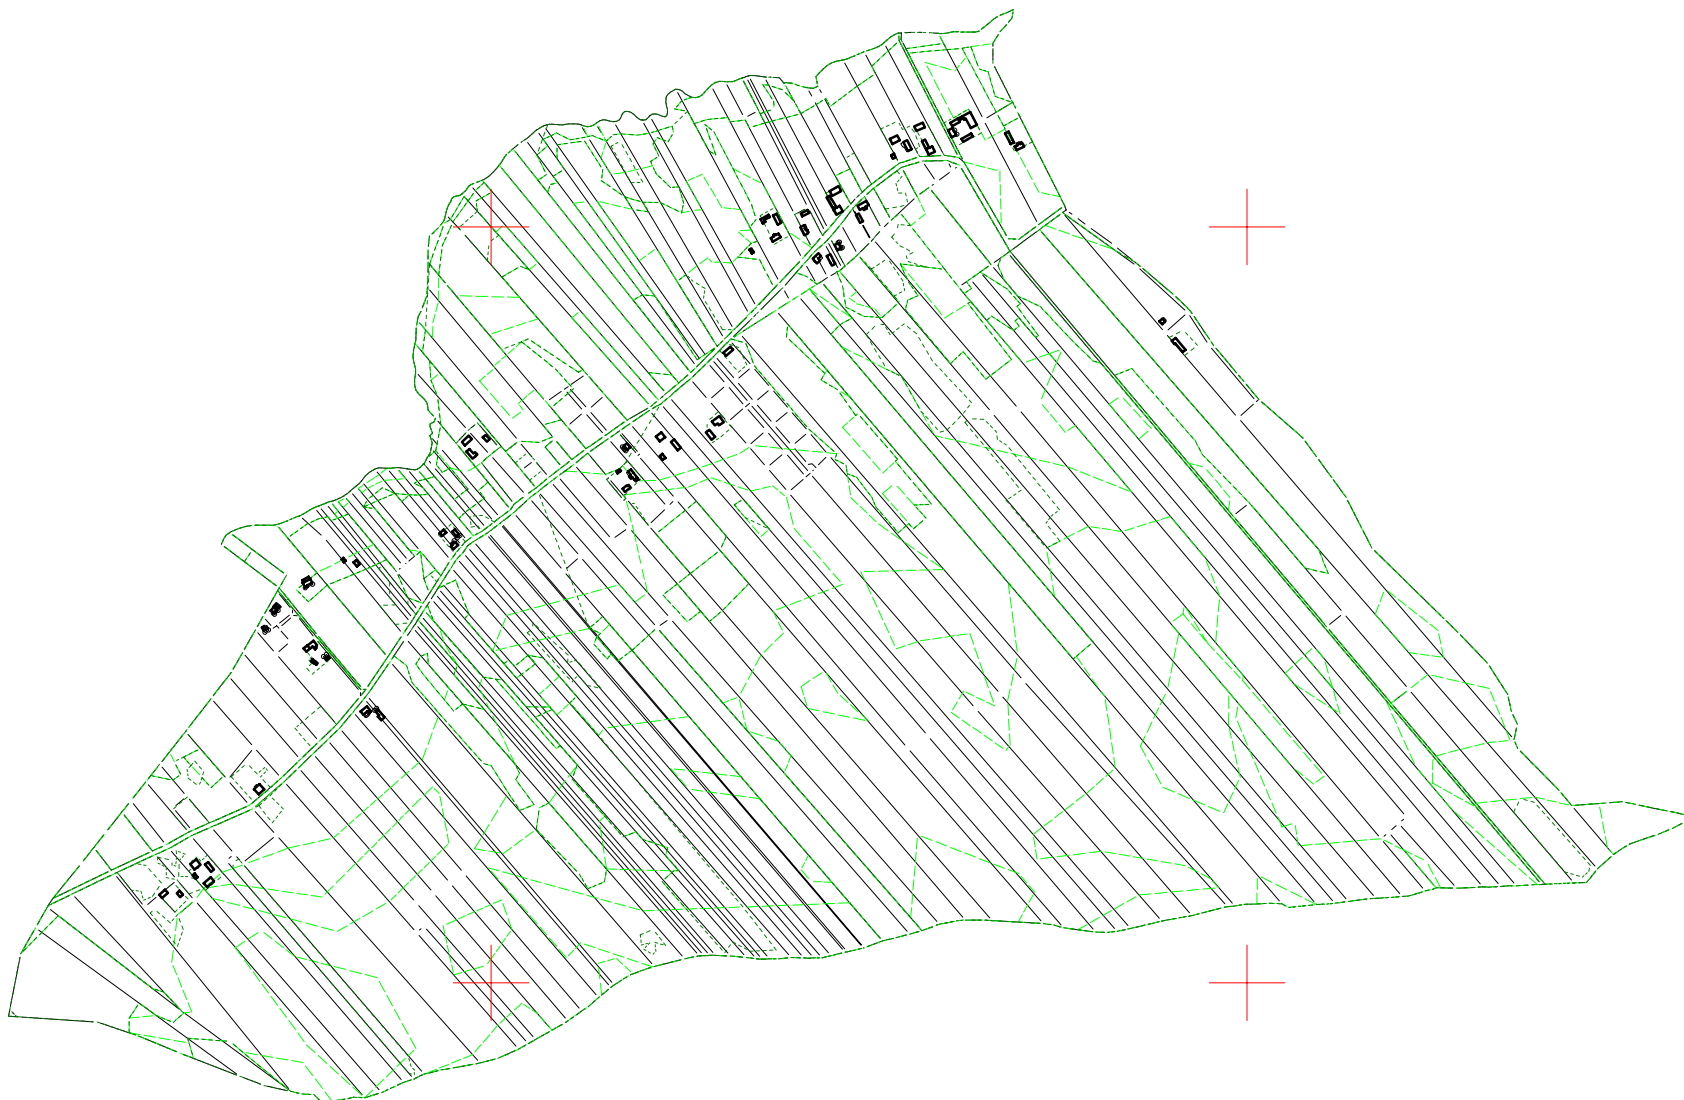

Legenda:	
	granice działek
	budynki
	granice konturów klasyfikacyjnych
	granice użytków gruntowych