


Mapa przeglądowa modernizowanego terenu

gmina: 101608_2 Rzeczyca

obręb: 101608_2.0017 Roszkowa Wola Kolonia

skala 1:10 000

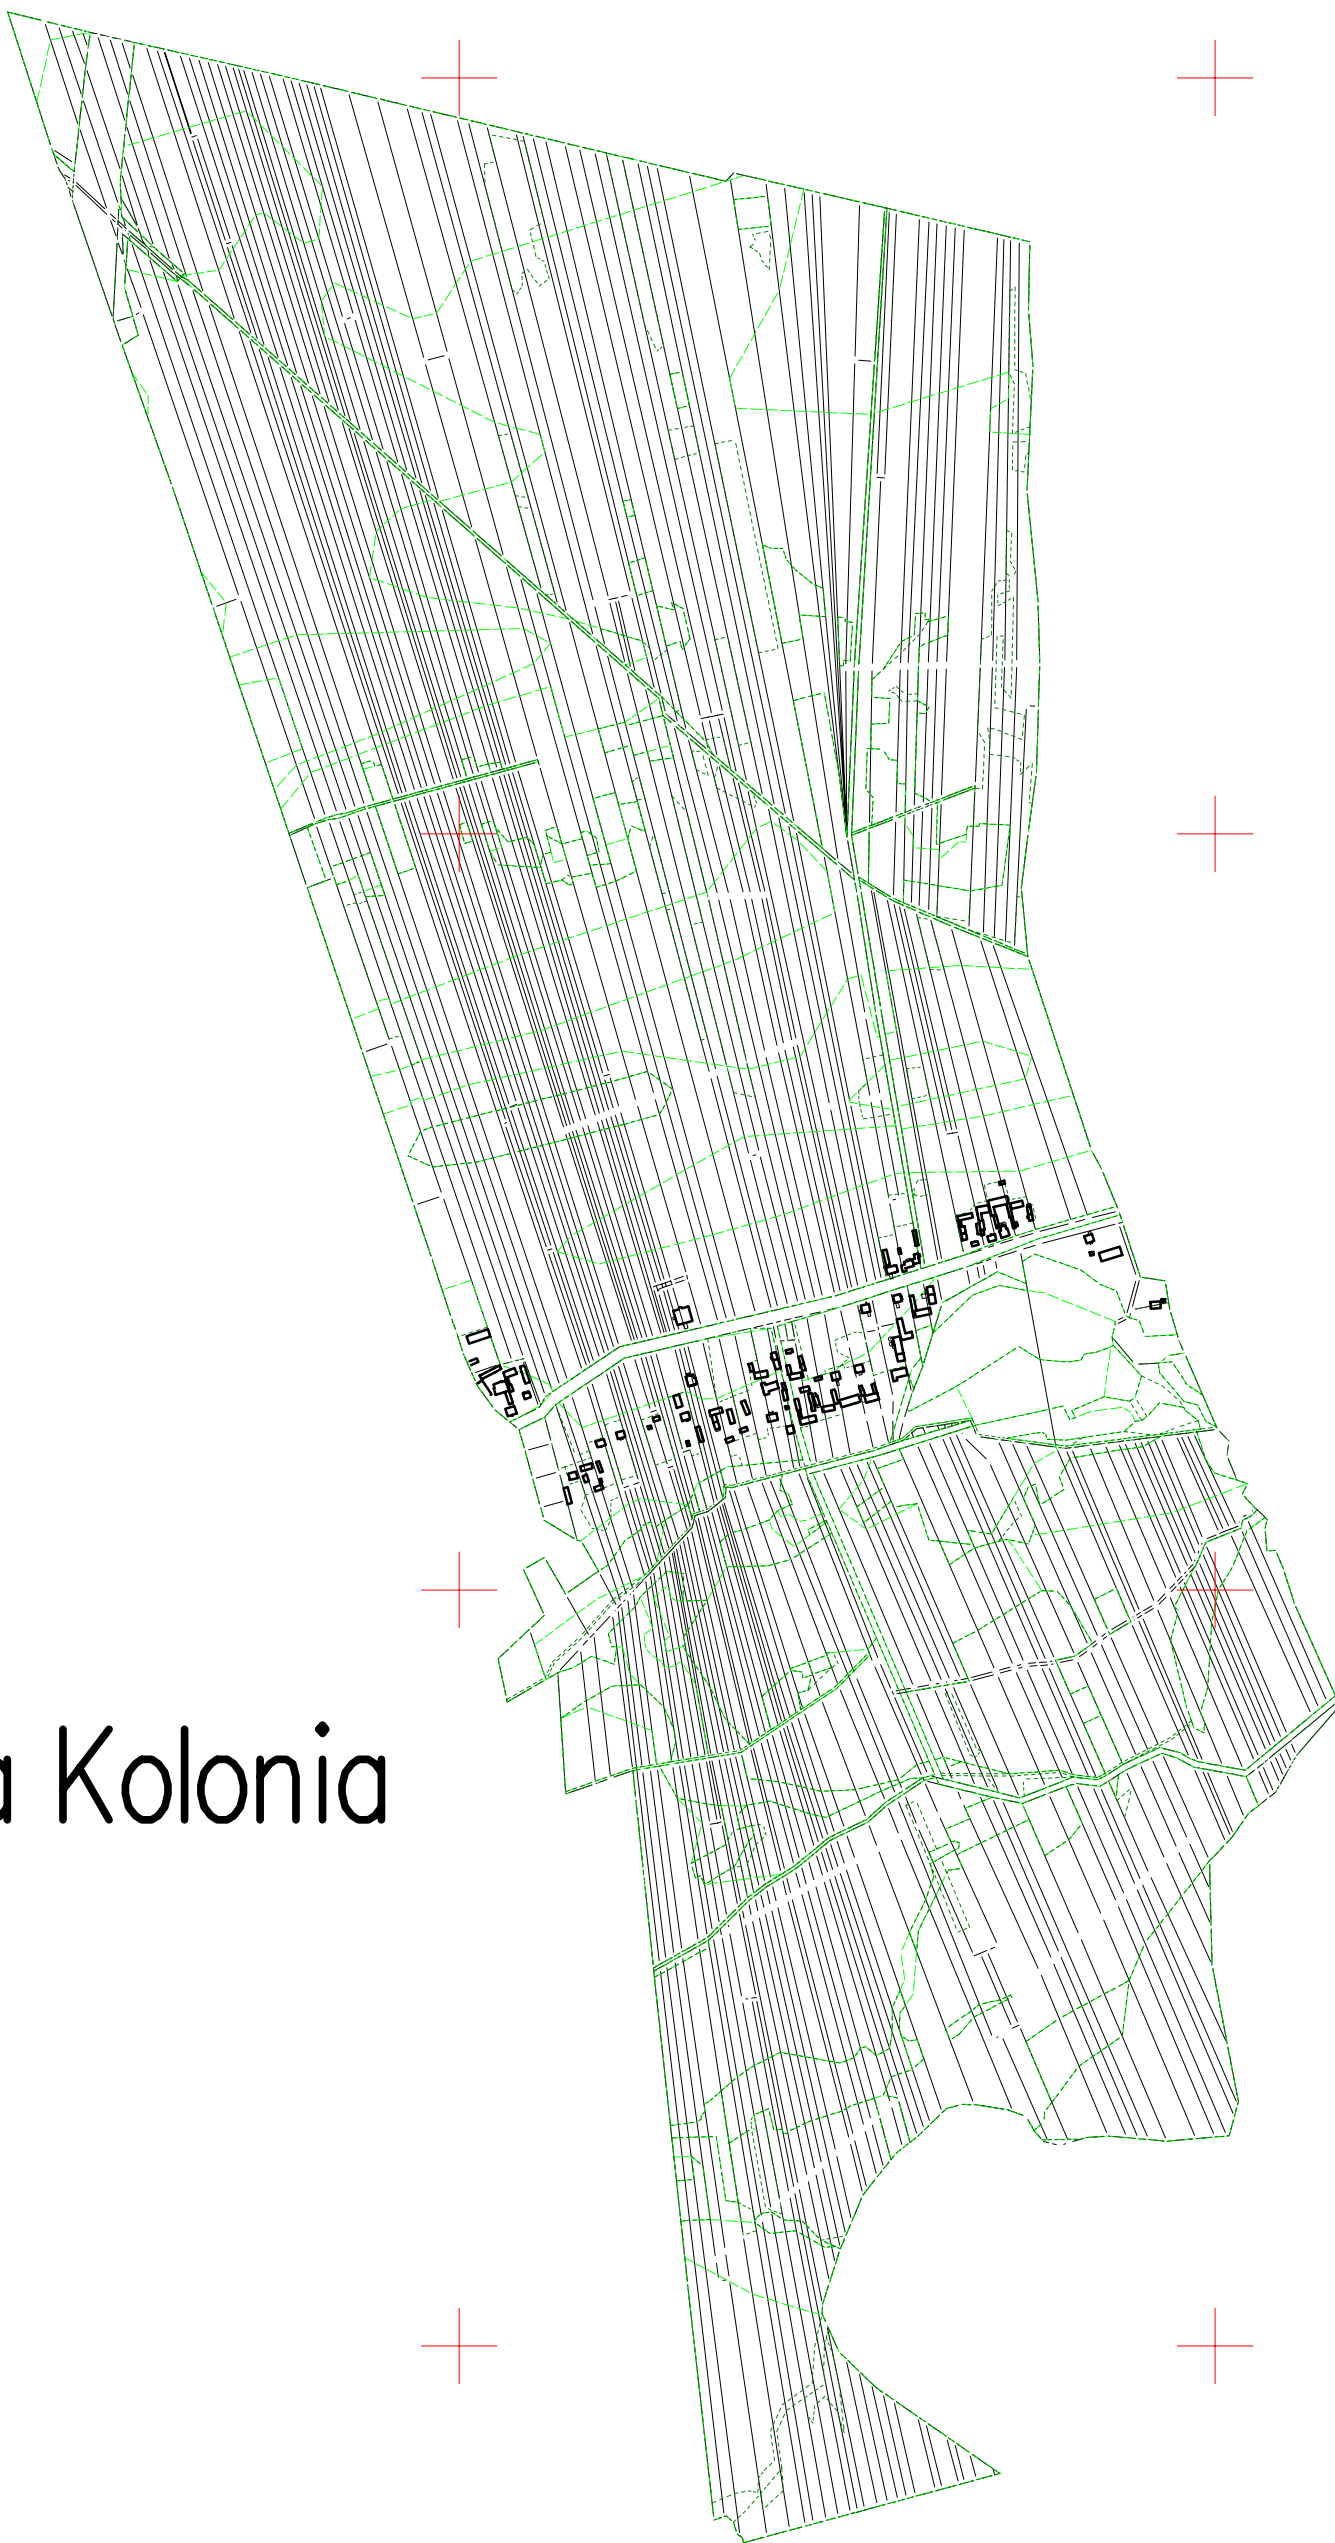

Legenda:	
	granice działek
	budynki
	granice konturów klasyfikacyjnych
	granice użytków gruntowych