


# Mapa przeglądowa modernizowanego terenu

gmina: 101603\_2 Budziszewice

obręb: 101603\_2.0013 Węgrzynowice

skala 1:10 000

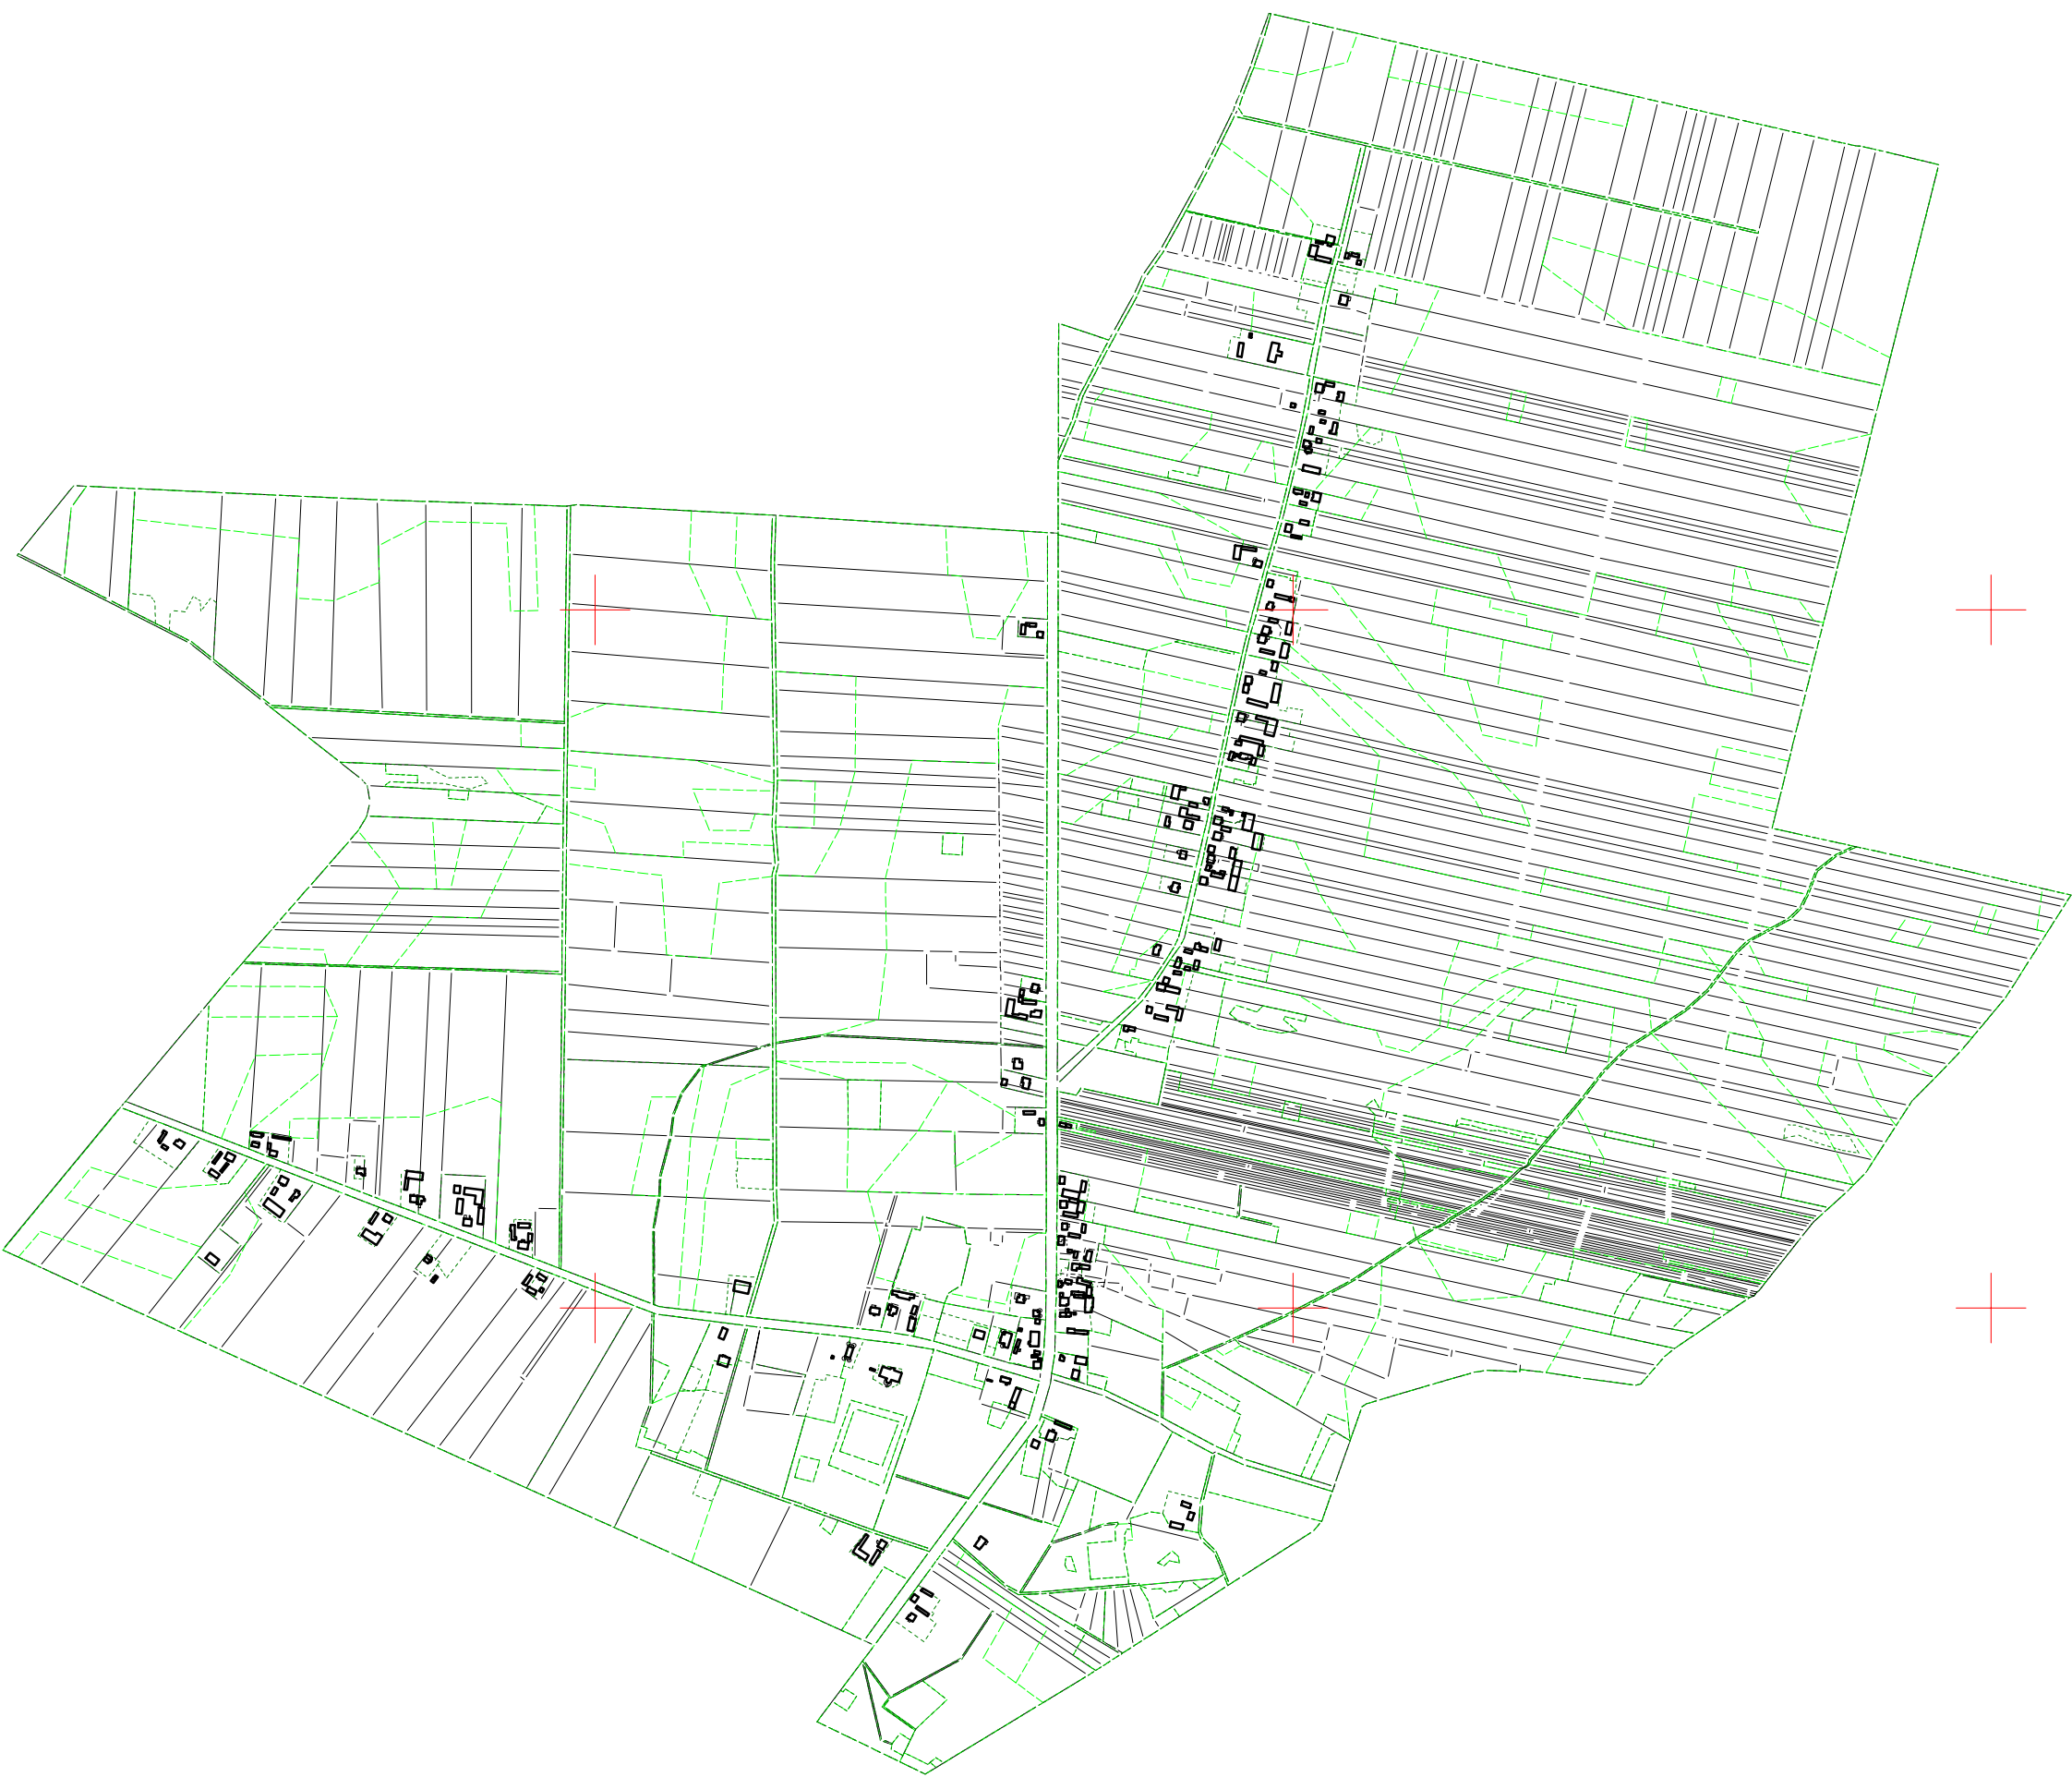

| Legenda: |                                   |
|----------|-----------------------------------|
|          | granice działek                   |
|          | budynki                           |
|          | granice konturów klasyfikacyjnych |
|          | granice użytków gruntowych        |