


Nr	Nazwa obiektu
1	Wydział przetwórstwa
2	Wydział drobiarski
3	Magazyn wyrobów gotowych
4	Hala obsługi pieca
5	Suszalnia i magazyn pieca
6	Magazyn
7	Kuchnia
8	Podczyszczalnia
9	Magazyn techniczny
10	Warsztat mechaniczny
11	Budynek administracyjny
12	Portiernia
13	Mijalnia samochodów
14	Magazyn techniczny
15	Stacja uzdatniania wody
16	Zbiorniki retencyjne wody
17	Przepompownia ścieków
18	Studia głębnowa

LEGENDA:

- ◀ WJAZD NA TEREN OBIEKTU
- ▨ DROGA POZAROWA
- H HYDRANT PRZECIWPÓZAROWY DN 80
- OP GRANICA DZIAŁKI
- PT GRANICE STREF POZAROWYCH
- GŁÓWNY ZAWÓR GAZU
- ☼ PUNKT ZBIÓRKI PO EWAKUACJI
- MIJALNIA SAMOCHODÓW
- STACJA UZDATNIANIA WODY
- ZBIORNIKI RETENCYJNE WODY
- PRZECIWPÓZAROWY WYŁ. PRADU

Temat	Plan sytuacyjny	Nr rys.	2
Adres	Tomaszów Mazowiecki ul. Warszawska 172	Data	20.01.2020r.
Objekt	Roldrob S.A.		
Wykonanie	mgr inż. Maciej Dobrakowski Rzeszowska do spraw zabezpieczeń przeciwpożarowych		

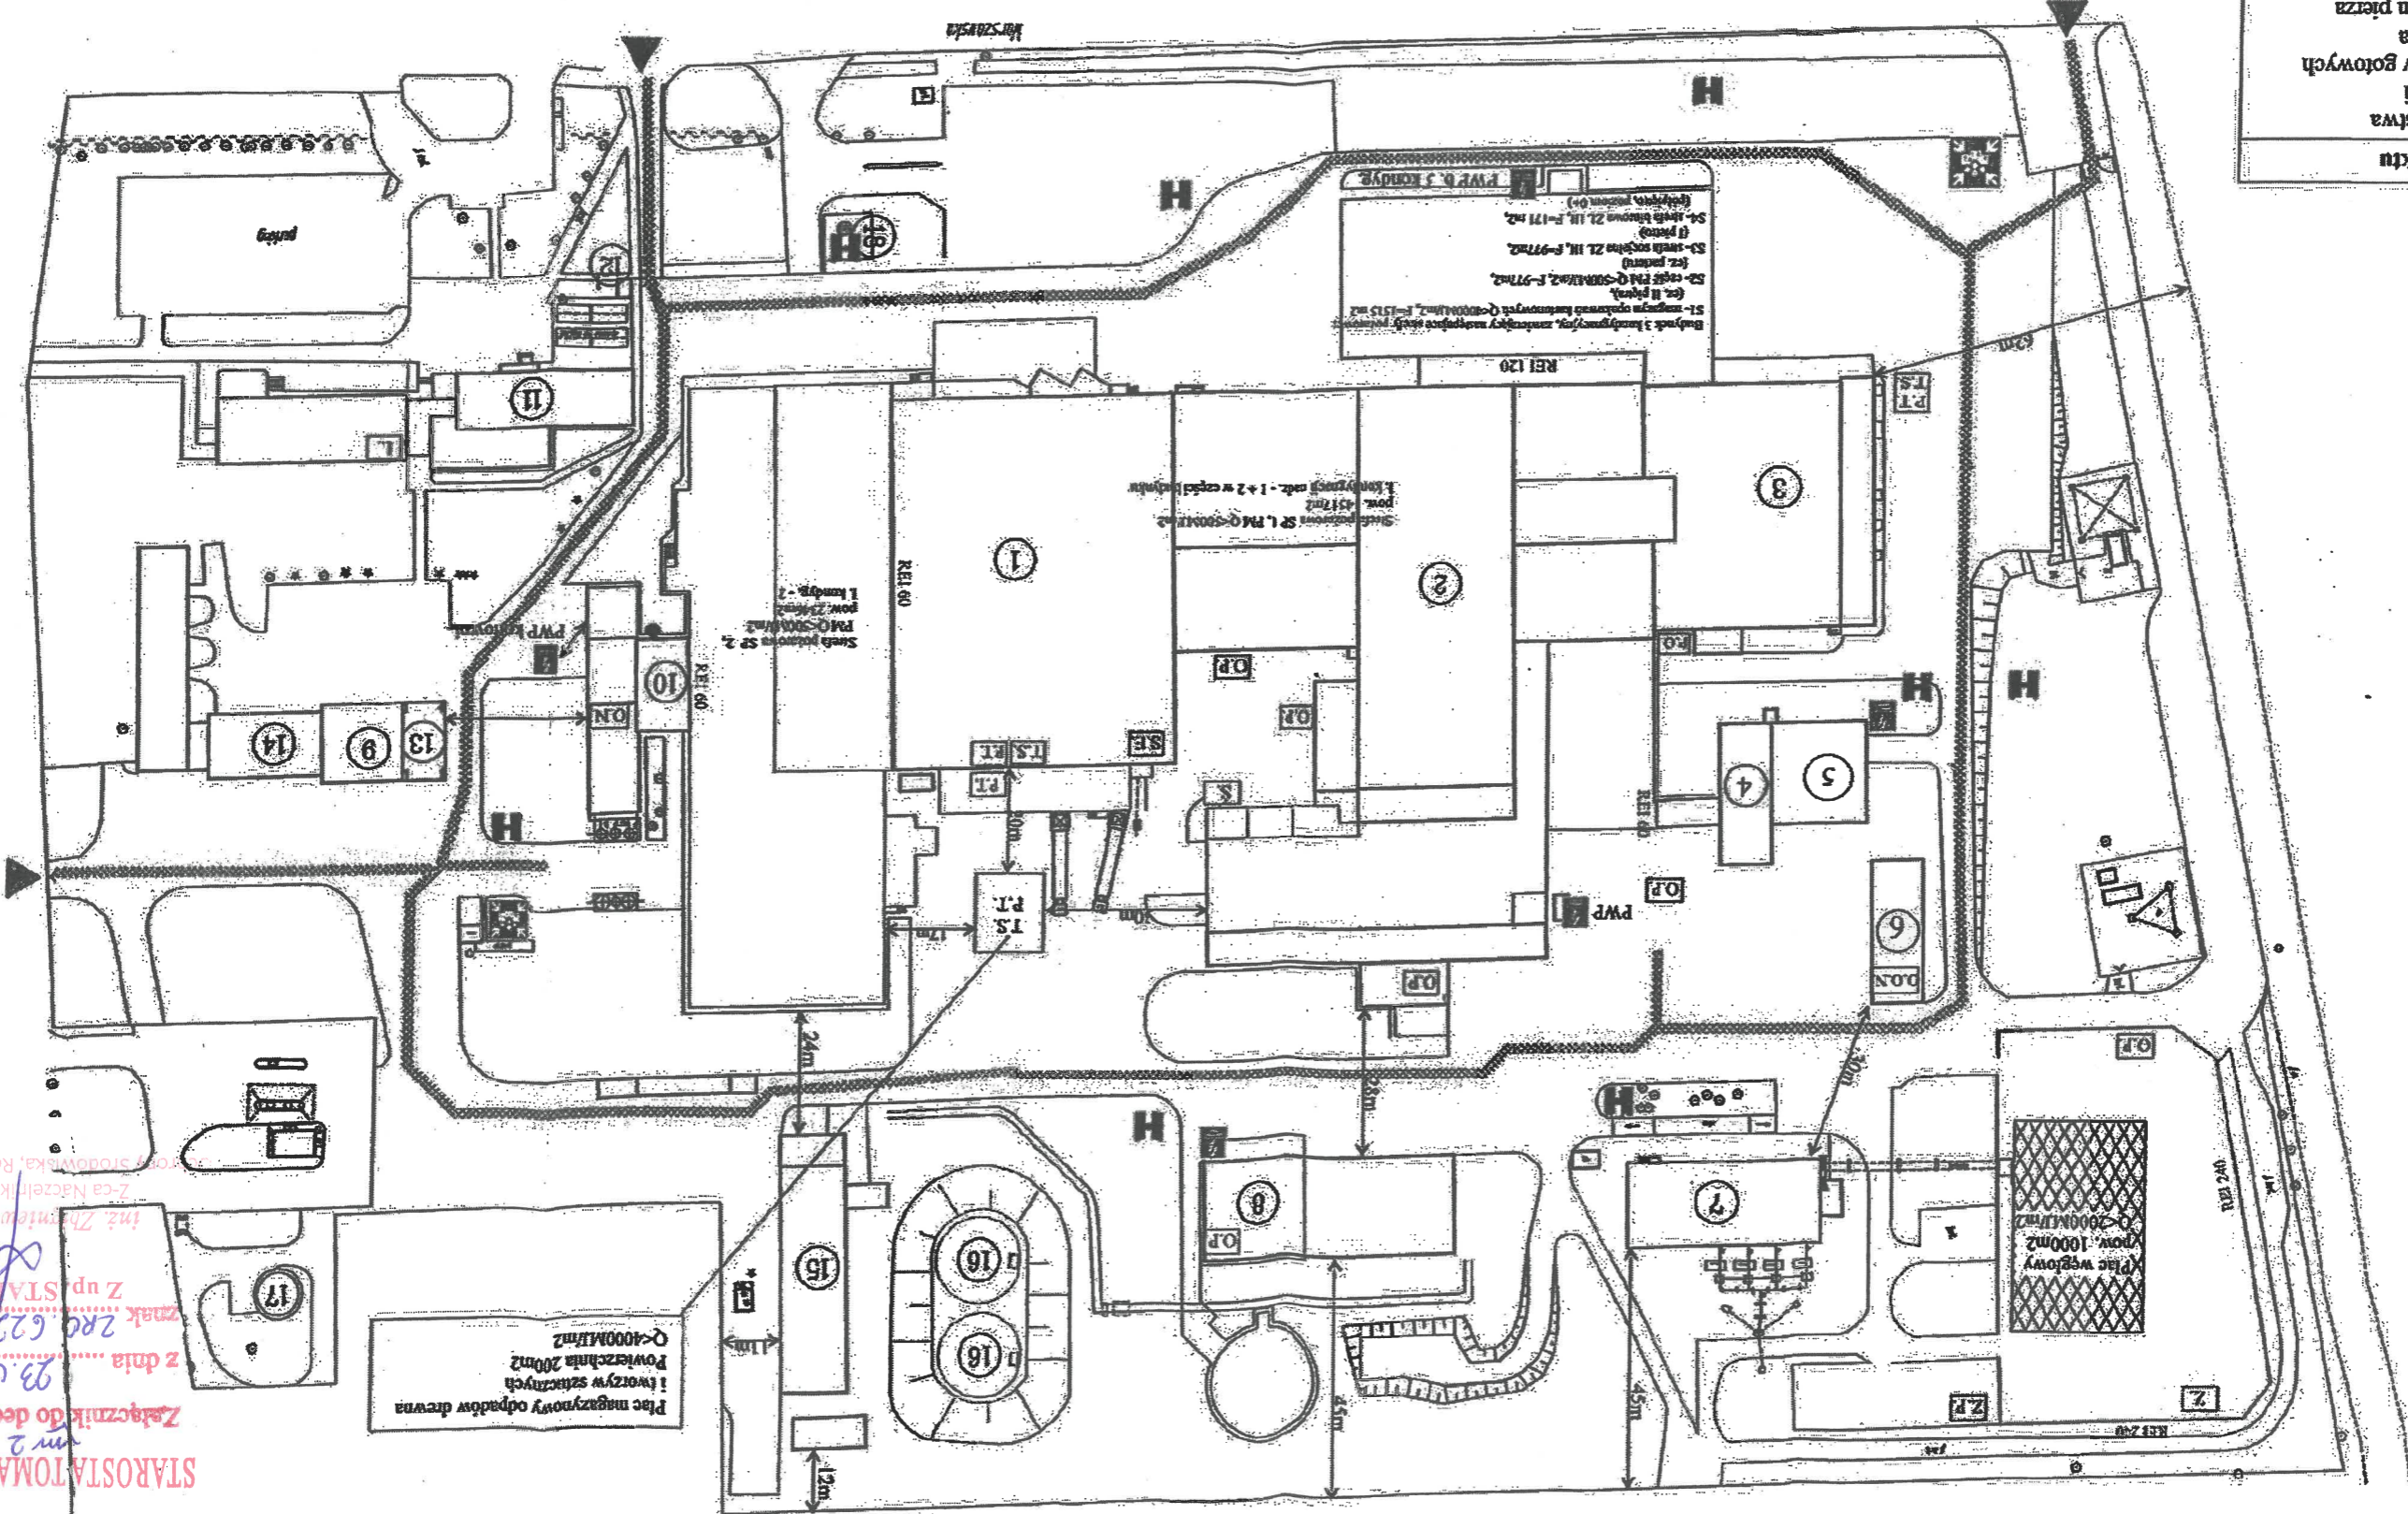

Plac magazynowy odpadów drewna
Powierzchnia 200m²
Q=4000M³/M²


ZAFĄCZNIK NR 3

ZAFĄCZNIK NR 2

STAROSTA TOMASZOWSKI
m. 2
Załącznik do decyzji/ postanowienia
z dnia 03.05.2022 r.
znak 280.6228. M.2021
Z up. STABOSTY
inż. Zbigniew Kamiński
Z-ca Naczelnika Wydziału
Rolnictwa, Leśnictwa i Gospodarki
Rolniczo-Lesniczej