Linia napowietrzna 110kV Odlewnia – Żelechlinek, Żelechlinek – Rawa Mazowiecka

Działka nr 167/1, obręb Czechowice, gmina Żelechlinek, powiat tomaszowski

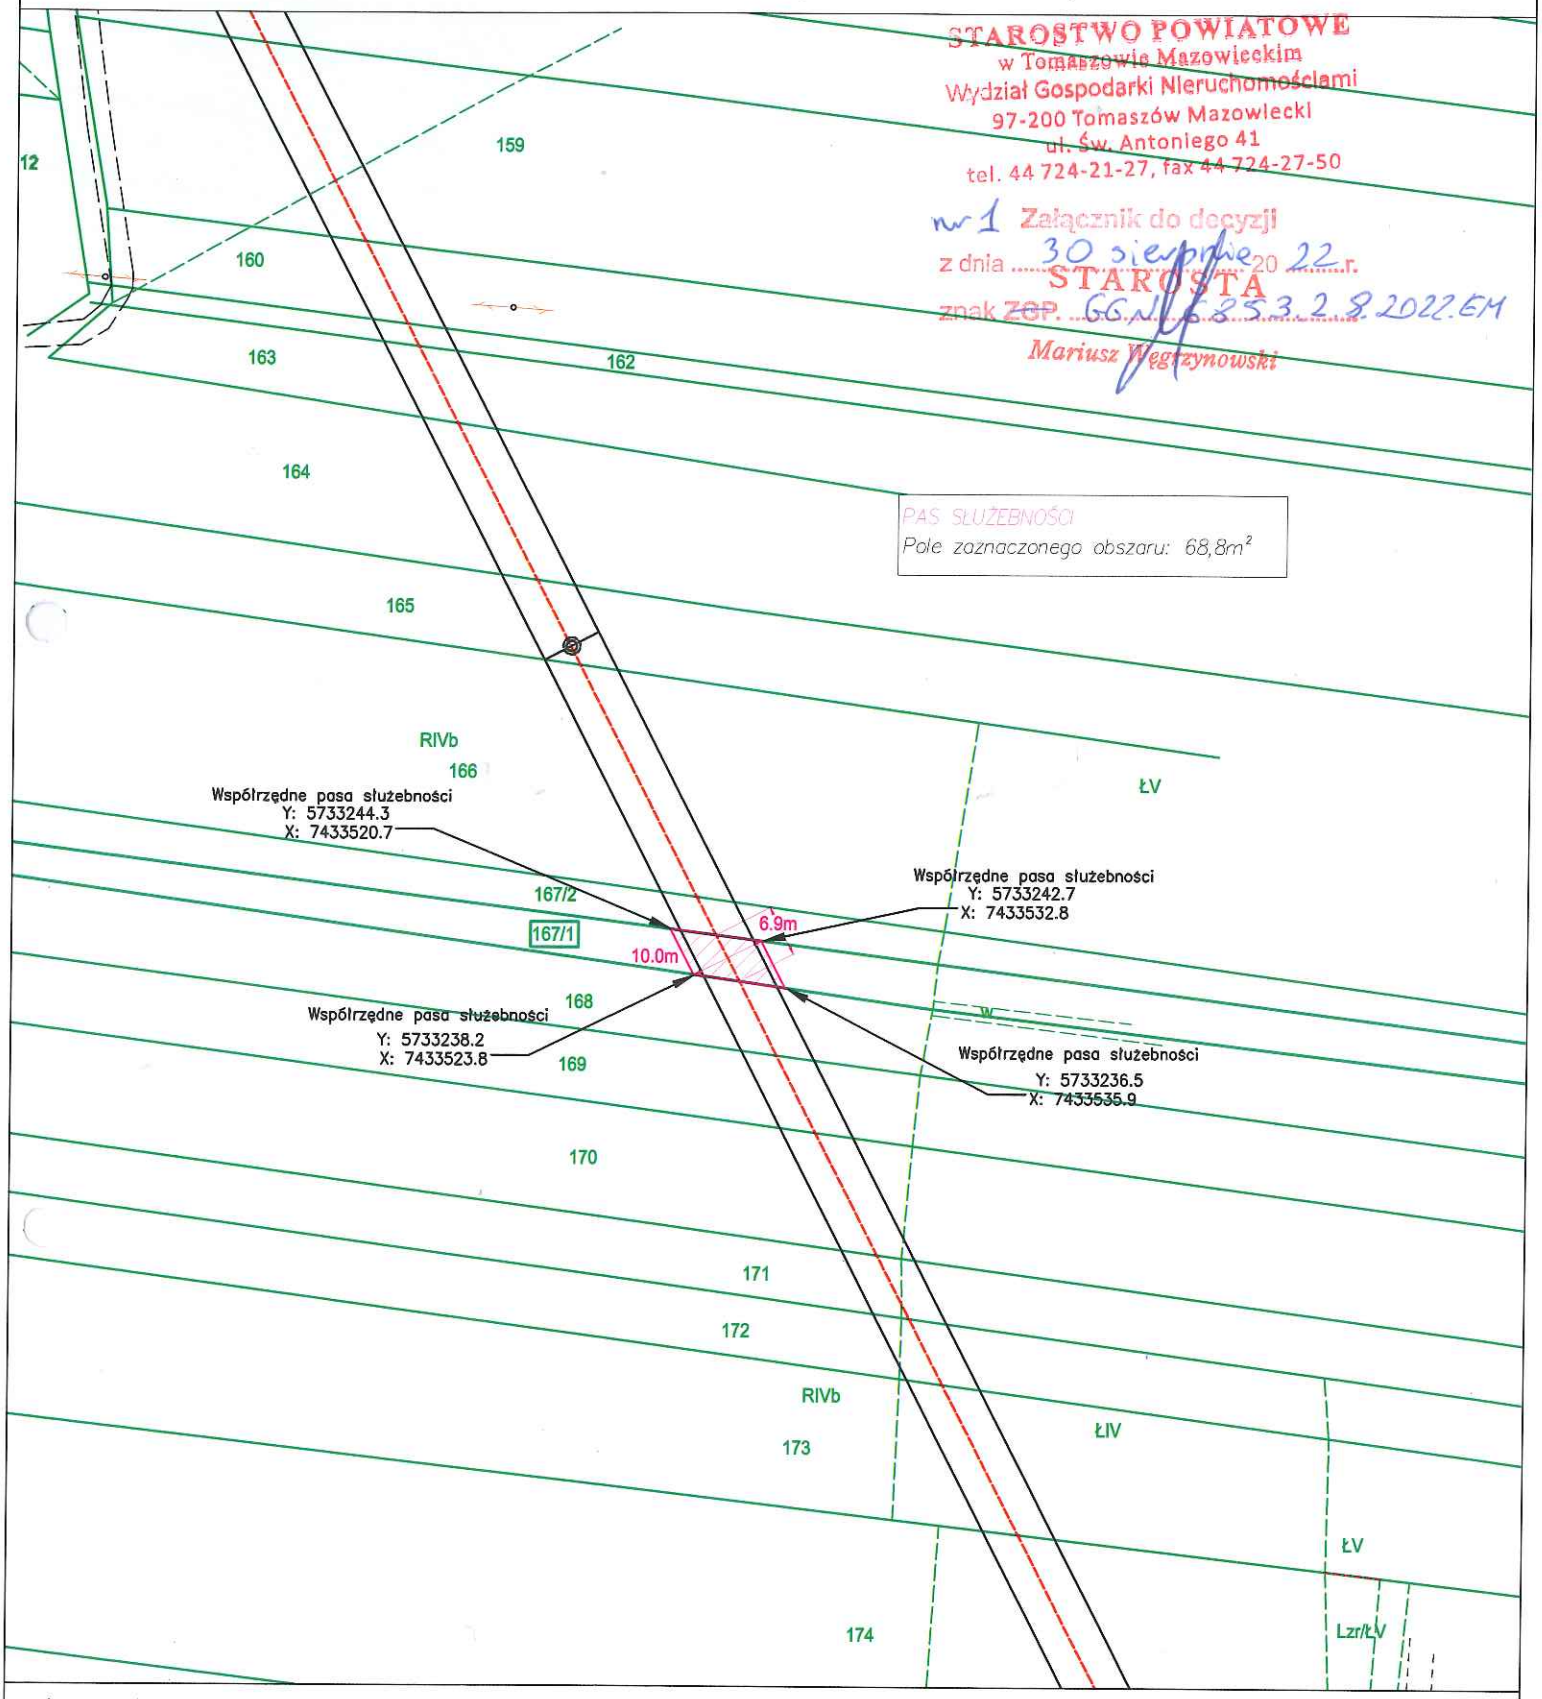

STAROSTWO POWIATOWE
w Tomaszowie Mazowieckim
Wydział Gospodarki Nieruchomościami
97-200 Tomaszów Mazowiecki
ul. Św. Antoniego 41
tel. 44 724-21-27, fax 44 724-27-50

nr 1 Załącznik do decyzji
z dnia 30 sierpnia 20 22 r.
STAROSTA
znak ZGP. GG.6853.2.8.2022.EM
Mariusz Węgrzynowski

Legenda

- oś linii 110kV do stacji 110/15kV Żelechlinek
- skrajne przewody linii 110kV do stacji 110/15kV Żelechlinek
- 187 granica przedmiotowej działki
- pas służebności

Tomasz Wałczak
Uprawnienia budowlane do projektowania i kierowania robotami budowlanymi bez ograniczeń w specjalności instalacyjnej w zakresie sieci instalacji i urządzeń cieplnych, wentylacyjnych i gazowych energetycznych
wydane przez Izbę Inżynierów Budownictwa

Skala: 1:1000