

UCHWAŁA NR 669/2026
ZARZĄDU POWIATU W TOMASZOWIE MAZOWIECKIM

z dnia 7 października 2026 r.

w sprawie wyrażenia zgody Tomaszowskiemu Centrum Zdrowia Sp. z o.o. na wymianę fragmentu ogrodzenia zlokalizowanego na nieruchomości będącej przedmiotem umowy dzierżawy gruntu oraz najmu budynków GGN.6845.27.2019 z 27 lutego 2020 roku

Na podstawie art. 32 ust. 2 pkt 3 ustawy z dnia 5 czerwca 1998 roku o samorządzie powiatowym (tekst jednolity Dz. U. z 2025 r., poz. 1684 oraz z 2026 r., poz. 252 i poz. 912) **Zarząd Powiatu w Tomaszowie Mazowieckim uchwala**, co następuje:

§ 1. Zarząd Powiatu w Tomaszowie Mazowieckim wyraża zgodę dzierżawcy - Tomaszowskiemu Centrum Zdrowia Sp. z o.o. z siedzibą w Tomaszowie Mazowieckim na wymianę na nieruchomości położonej w Tomaszowie Mazowieckim przy ul. Jana Pawła II 35, oznaczonej w ewidencji gruntów i budynków numerem działki 785/23, obręb 0023 Tomaszowa Mazowieckiego, prześleń ogrodzeniowych w granicach i na istniejącej podbudowie, z dotychczasowej siatki stalowej na panel lekki, na odcinku 112,00 mb, zgodnie z lokalizacją wskazaną na załączniku graficznym.

§ 2. Wykonanie uchwały powierza się Naczelnikowi Wydziału Geodezji i Gospodarki Nieruchomościami.

§ 3. Uchwała wchodzi w życie z dniem podjęcia.


Zarząd Powiatu:

- 1.Dariusz Kowalczyk
(Starosta Tomaszowski).....
- 2.Sławomir Żegota
(Wicestarosta)
- 3.Krzysztof Biskup _____
(Członek Zarządu).....
- 4.Grzegorz Glimasiński
(Członek Zarządu).....
- 5.Michał Czechowicz
(Członek Zarządu).....

Załącznik do uchwały nr 669/2026
Zarządu Powiatu w Tomaszowie Mazowieckim
z dnia 7 października 2026 roku

TRASA OGRÓDZENIA DO WYMIANY

KIEROWNIK
Działu Inwestycji i Rozwoju
Tomaszowskie Centrum Krowia Sp. z o.o.
mgr inż. Magdalena Chachuła

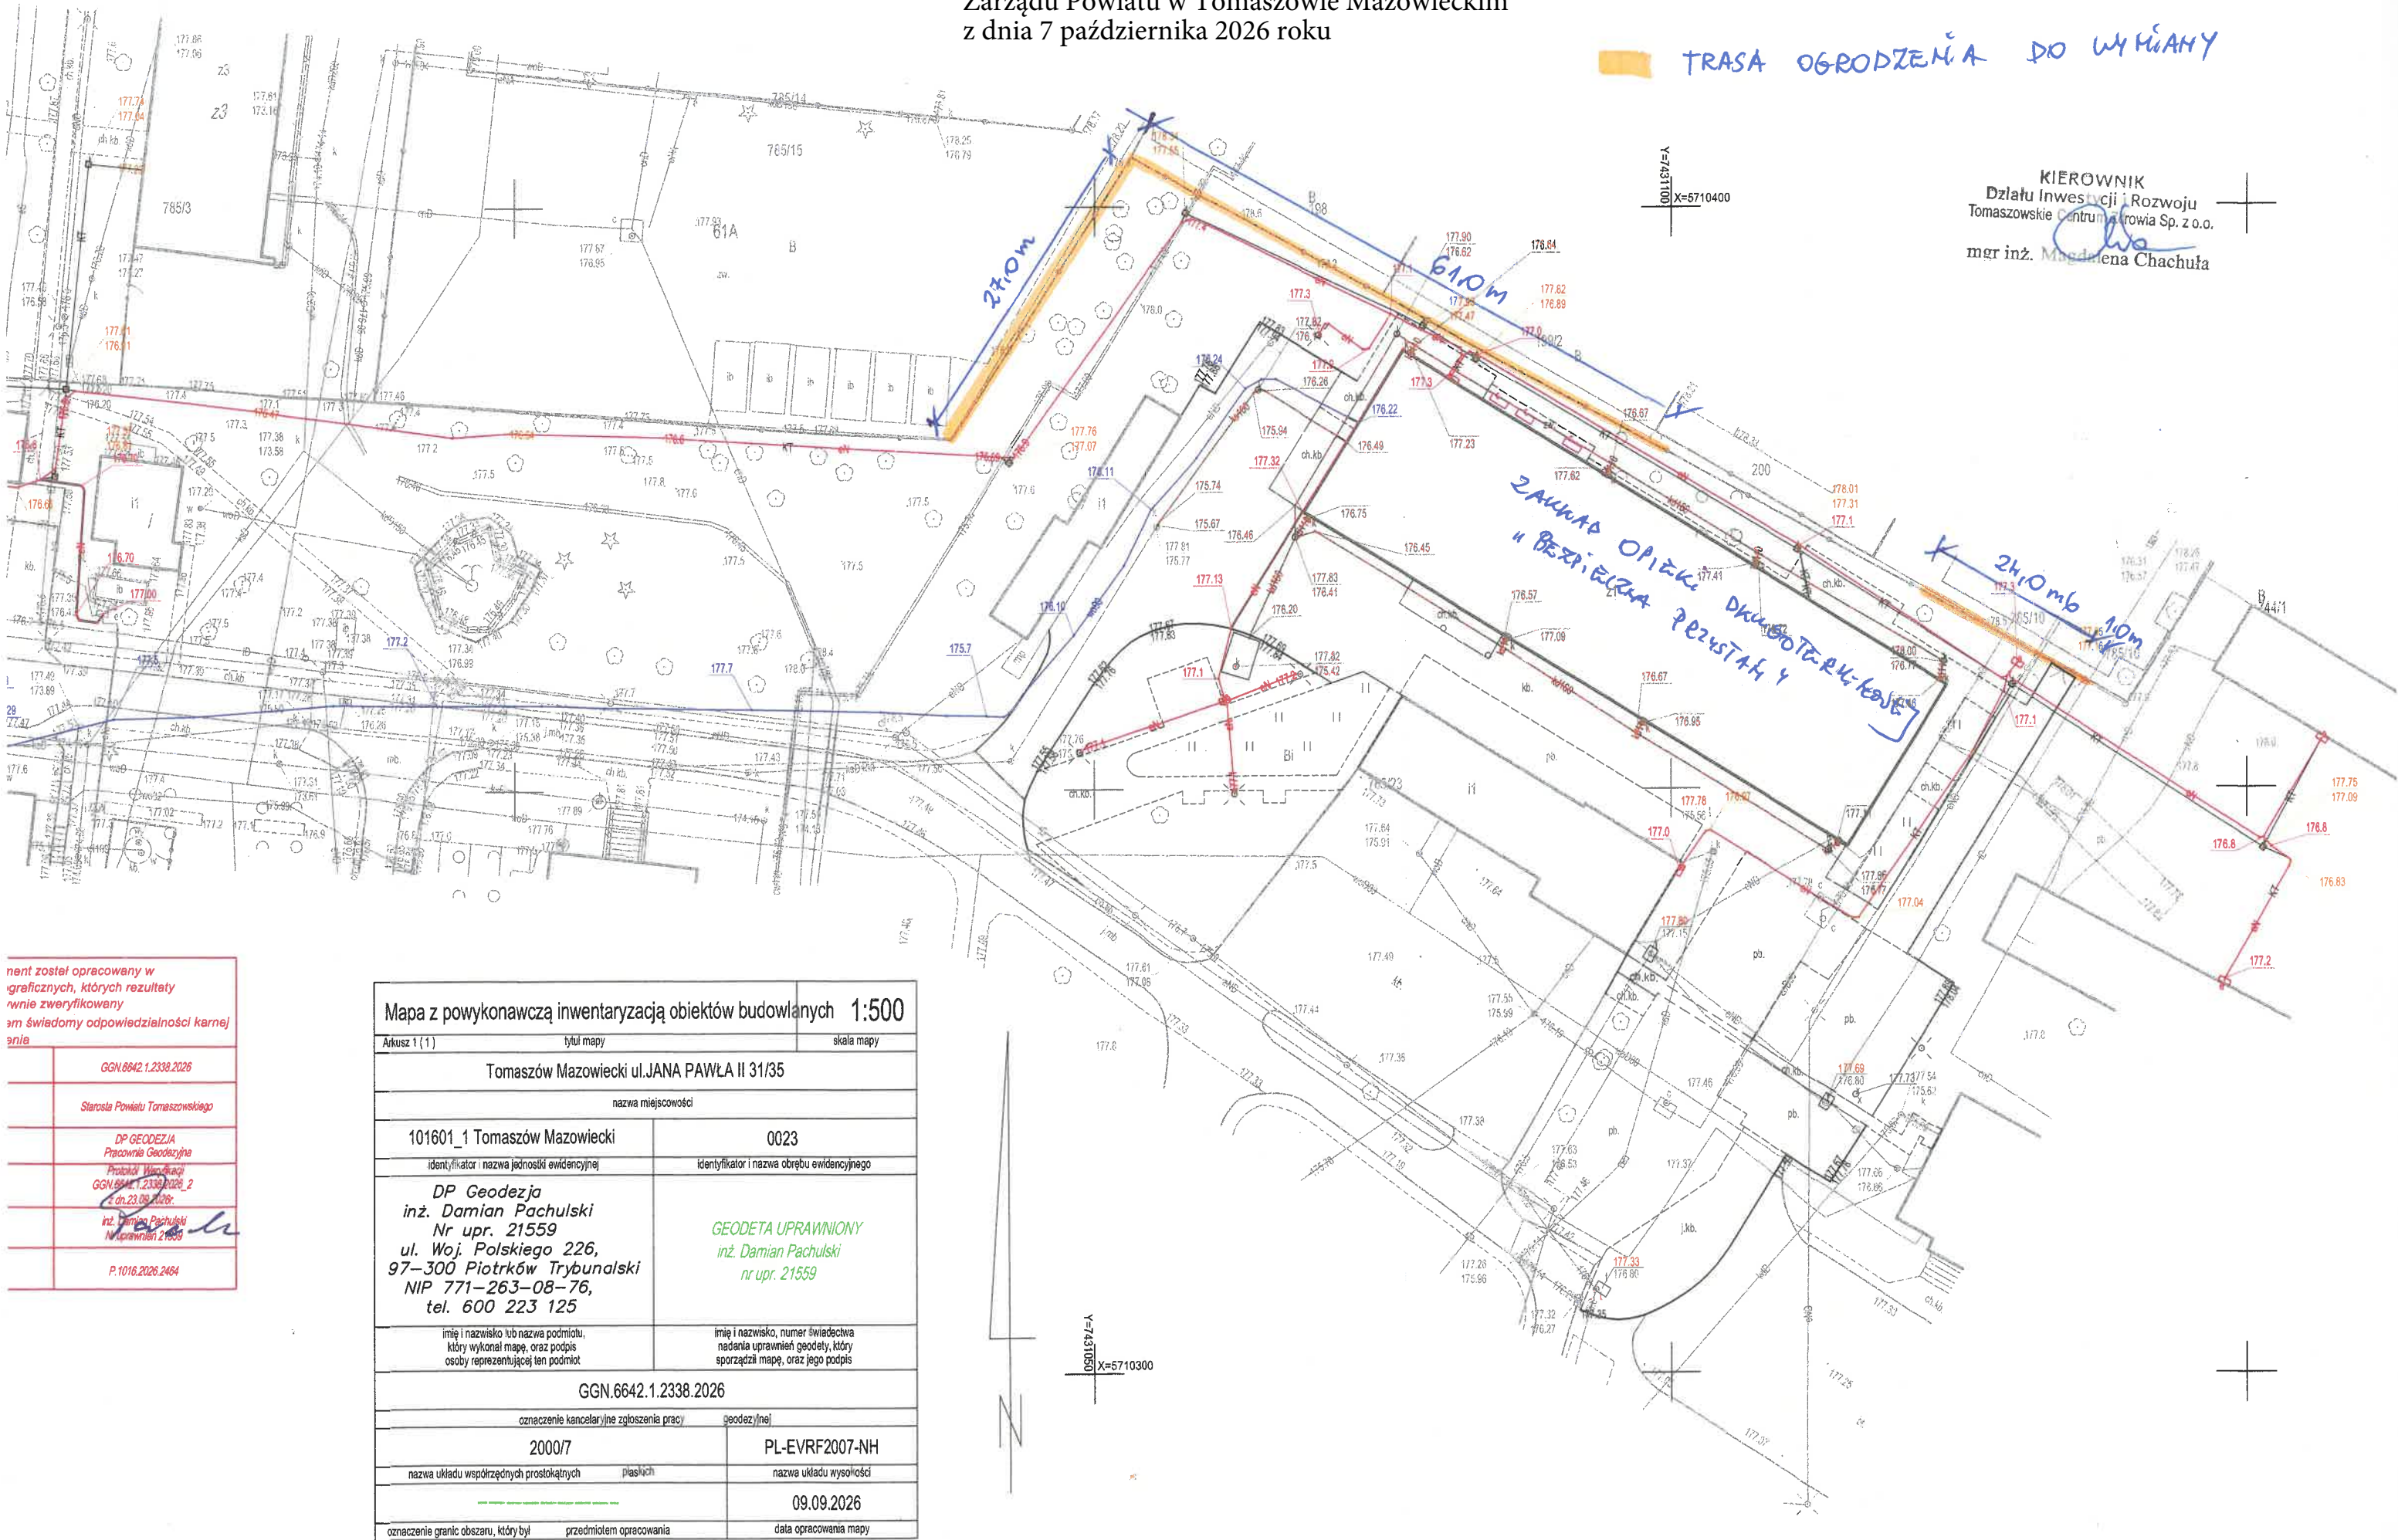

ent został opracowany w
graficznych, których rezultaty
rwnie zweryfikowany
am świadomy odpowiedzialności karnej
enie

GGN.6642.1.2338.2026

Starosta Powiatu Tomaszowskiego

DP GEODEZJA
Pracownie Geodezyjne
Protokół Wyceny
GGN.6642.1.2338.2026.2
z dn.23.09.2026.
inż. Damian Pachulski
Niprirmien 21559

P.1016.2026.2484

Mapa z powykonawczą inwentaryzacją obiektów budowlanych 1:500	
Arkusz 1 (1)	tytuł mapy
Tomaszów Mazowiecki ul.JANA PAWŁA II 31/35	
nazwa miejscowości	
101601_1 Tomaszów Mazowiecki	0023
identyfikator i nazwa jednostki ewidencyjnej	identyfikator i nazwa obrębu ewidencyjnego
DP Geodezja inż. Damian Pachulski Nr upr. 21559 ul. Woj. Polskiego 226, 97-300 Piotrków Trybunalski NIP 771-263-08-76, tel. 600 223 125	GEODETA UPRAWNIONY inż. Damian Pachulski nr upr. 21559
imię i nazwisko lub nazwa podmiotu, który wykonał mapę, oraz podpis osoby reprezentującej ten podmiot	imię i nazwisko, numer świadectwa nadania uprawnień geodety, który sporządził mapę, oraz jego podpis
GGN.6642.1.2338.2026	
oznaczenie kancelaryjne zgłoszenia pracy	geodezyjnej
2000/7	PL-EVRF2007-NH
nazwa układu współrzędnych prostokątnych	plaskich
nazwa układu wysokości	
09.09.2026	
oznaczenie granic obszaru, który był	przedmiotem opracowania
data opracowania mapy	