EKO-CONNECT
LABORATORIUM BADAWCZE PÓL ELEKTROMAGNETYCZNYCH

EKO-Connect Sp. z o.o.
60-591 POZNAŃ, ul. MIODOWA 14A
LABORATORIUM
60-865 POZNAŃ, ul. JEŻYCKA 36/3
Tel. 790 200 181; Tel. 790 004 761
e-mail: laboratorium@eko-connect.pl

PCA Polskie Centrum Akredytacji BADANIA
AB 1810

SPRAWOZDANIE NR 12/OS/0480/26

Z POMIARÓW NATĘŻENIA PÓL ELEKTROMAGNETYCZNYCH

WYKONANYCH DLA CELÓW OCHRONY ŚRODOWISKA

Miejsce wykonania badania:	**TOM4413A**	
	Wiaderno, dz. nr 380, obr. 0019, pow. tomaszowski, woj. ŁÓDZKIE	
Współrzędne geograficzne:	51°29'52.40"N, 19°57'04.30"E	
Data Zlecenia:	19.10.2026	
Data wykonania pomiarów:	20.10.2026	
Data wydania sprawozdania:	20.10.2026	
Zleceniodawca:	P4 sp. z o.o. ul. Wynalazek 1 02-667 Warszawa	
Sprawozdanie wykonał:	Sprawdził:	Autoryzował:
Mateusz Maliszewski Specjalista ds. analiz i wizualizacji wyników	mgr inż. Maciej Konieczny Kierownik Laboratorium	Signed by / Podpisano przez: Wojciech Lubiński Date / Data: 2026-10-20 15:35 mgr inż. Wojciech Lubiński Kierownik ds. jakości

NINIEJSZE SPRAWOZDANIE Z BADAŃ MOŻE BYĆ POWIELANE TYLKO W CAŁOŚCI WRAZ Z RYSUNKAMI. WYNIKI BADAŃ ODNOSZĄ SIĘ WYŁĄCZNIEDO INSTALACJI DLA KONFIGURACJI I WARUNKÓW PRACY W TRAKCIE WYKONYWANIA BADAŃ

1. INFORMACJE O UŻYTKOWNIKU [1]

- **Zleceniodawca: P4 sp. z o.o. ul. Wynalazek 1, 02-667 Warszawa**
- **Typ obiekt:** Instalacja radiokomunikacyjna zainstalowana na wieży kratowej
- **Numer obiektu:** TOM4413A
- **Adres obiektu:** Wiaderno, dz. nr 380, obr. 0019, pow. tomaszowski, woj. ŁÓDZKIE
- **Współrzędne geograficzne:** 51°29'52.40"N, 19°57'04.30"E

2. CHARAKTERYSTYKA ŹRÓDEŁ PEM [1]

Tabela 1. Parametry systemu nadawczo-odbiorczego

	Charakterystyka promieniowania	kierunkowa														
	Rzeczywisty czas pracy [h/dobę]	24														
	Rodzaj wytwarzanego pola	stacjonarne														
Lp	Wyszczególnienie	sektor 1					sektor 2					sektor 3				
I	**Nadajnik stacji bazowej:**															
1	Typ / Producent	DBS / SRAN Huawei														
2	Częstotliwość (pasmo) MHz	2100	1800	900	800	700	2100	1800	900	800	700	2100	1800	900	800	700
3	Maksymalna moc nadawana na sektor [dBm]	53,31	53,8	52,04	52,04	52,04	53,31	53,8	52,04	52,04	52,04	53,31	53,8	52,04	52,04	52,04
II	**Obciążenie:**															
1	Typ anteny	Huawei AQU4518R25					Huawei AQU4518R25					Huawei AQU4518R25				
2	Producent anteny	Huawei					Huawei					Huawei				
3	Nazwa anteny	11_DHI KLNRV	11_DHI KLNRV	11_DHI KLNRV	11_DHI KLNRV	11_DHI KLNRV	21_DHI KLNRV	21_DHI KLNRV	21_DHI KLNRV	21_DHI KLNRV	21_DHI KLNRV	31_DHI KLNRV	31_DHI KLNRV	31_DHI KLNRV	31_DHI KLNRV	31_DHI KLNRV
4	Ilość anten	1					1					1				
5	Azymut	0					100					260				
6	Zakres kątów pochylenia anten [°]	2,00-12,00	2,00-12,00	0,00-10,00	0,00-10,00	0,00-10,00	2,00-12,00	2,00-12,00	0,00-10,00	0,00-10,00	0,00-10,00	2,00-12,00	2,00-12,00	0,00-10,00	0,00-10,00	0,00-10,00
7	Wysokość zainst. n.p.t. [m]	53,00					53,00					53,00				
8	EIRP [W]	42464					42464					42464				

[1] Dane pozyskane od Klienta

NINIEJSZE SPRAWOZDANIE Z BADAŃ MOŻE BYĆ POWIELANE TYLKO W CAŁOŚCI WRAZ Z RYSUNKAMI. WYNIKI BADAŃ ODNOSZĄ SIĘ WYŁĄCZNIEDO INSTALACJI DLA KONFIGURACJI I WARUNKÓW PRACY W TRAKCIE WYKONYWANIA BADAŃ

Tabela 2. Parametry radiolinii

Charakterystyka promieniowania				kierunkowa			
Rzeczywisty czas pracy [h/dobę]				24			
Rodzaj wytwarzanego pola				stacjonarne			
Lp	Linia radiowa			Antena			
	typ/producent	częstotliwość pracy [GHz]	moc wyjściowa [dBm]	typ/producent	średnica anteny [m]	azymut [°]	wysokość zainstal. [m]
1	OPTIX RTN/HUAWEI	80/23	18/25	A23S80S06/Huawei	0,6	24	50,00

Inne źródła PEM: W obszarze pomiarowym badanego obiektu **nie występują** inne źródła promieniowania pola elektromagnetycznego, które w zakresie badanych częstotliwości bezpośrednio wpływają na wynik wartości mierzonej natężenia pola.

NINIEJSZE SPRAWOZDANIE Z BADAŃ MOŻE BYĆ POWIELANE TYLKO W CAŁOŚCI WRAZ Z RYSUNKAMI. WYNIKI BADAŃ ODNOSZĄ SIĘ WYŁĄCZNIEDO INSTALACJI DLA KONFIGURACJI I WARUNKÓW PRACY W TRAKCIE WYKONYWANIA BADAŃ

3. OPIS POMIARÓW

Cel badań: Sprawdzenie dotrzymania dopuszczalnych poziomów pól elektromagnetycznych, w otoczeniu instalacji wytwarzających takie pola.

3.1. Data oraz warunki pomiarów

Data pomiarów	Godzina		Opady	Temperatura [C]		Wilgotność [%]	
	rozpoczęcia pomiarów	zakończenia pomiarów		Minimalna	Maksymalna	Minimalna	Maksymalna
20.10.2026	12:40	13:38	Brak	11,0	12,0	78,5	79,5

3.2. Aparatura pomiarowa:

Tabela 3. Opis zestawu pomiarowego

Nazwa	Typ/model	Numer fabryczny/SN	Świadectwo wzorcowania	Zastosowanie
Szerokopasmowy miernik natężenia pola elektromagnetycznego	NBM- 520	D-2229	LWiMP/W/318/26 z dnia 24.06.2026 (Laboratorium Wzorców i Metrologii Pola Elektromagnetycznego Instytutu Telekomunikacji, Teleinformatyki i Akustyki Politechniki Wrocławskiej)	Pomiary pola elektromagnetycznego
Sonda pomiarowa pola elektrycznego	EF-9091	A-0139		
Termohigrometr	Termik Plus	220724	3422/2024 z dnia 03.09.2024 (Instytut Energetyki - Państwowy Instytut Badawczy)	Pomiary wilgotności względnej powietrza Pomiary temperatury powietrza
Odbiornik GPS	Garmin GLO2	1792A-A1156/5PS066650	-	Pomiar współrzędnych geograficznych

NINIEJSZE SPRAWOZDANIE Z BADAŃ MOŻE BYĆ POWIELANE TYLKO W CAŁOŚCI WRAZ Z RYSUNKAMI. WYNIKI BADAŃ ODNOSZĄ SIĘ WYŁĄCZNIEDO INSTALACJI DLA KONFIGURACJI I WARUNKÓW PRACY W TRAKCIE WYKONYWANIA BADAŃ

3.3. Wyznaczenie niepewności pomiarów:

Ocenę niepewności przyjmuje się zgodnie z procedurą stosowana w laboratorium.

Wyznaczona rozszerzona niepewność pomiaru dla współczynnika rozszerzenia k = 2 dla zestawu pomiarowego z pkt.3.2 w dniu pomiaru wynosi 58,67%.

3.4. Kryteria przedstawiania stwierdzeń zgodności

Niniejsze sprawozdanie zgodnie z zasadami systemu akredytacji zawiera stwierdzenia zgodności.

W przypadku badań poziomów pola elektromagnetycznego w środowisku stwierdzenie zgodności dotyczy rozstrzygnięcia, czy zmierzona wartość opisująca pole elektromagnetyczne przekracza wartość dopuszczalną dla zakresu częstotliwości, w którym pracują źródła podaną w Rozporządzeniu Ministra Zdrowia z dnia 17 grudnia 2019 r. w sprawie dopuszczalnych poziomów pól elektromagnetycznych w środowisku (Dz. U. z 2019 r. poz. 2448).

3.5. Metodyka wykonania pomiarów:

Zastosowano metodę znormalizowaną w oparciu o Rozporządzenie Ministra Klimatu i Środowiska z dnia 6 maja 2022 r. zmieniające rozporządzenie w sprawie sposobów sprawdzania dotrzymania dopuszczalnych poziomów pól elektromagnetycznych w środowisku (Dz.U. 2022 poz. 1121).

3.6. Przepisy prawne:

- Ustawa z dnia 27 kwietnia 2001 r. Prawo ochrony środowiska (Dz.U. 2024 r. poz. 834).
- Rozporządzenie Ministra Zdrowia z dnia 17 grudnia 2019 r. w sprawie dopuszczalnych poziomów pól elektromagnetycznych w środowisku (Dz. U. z 2019 r. poz. 2448).
- Rozporządzenie Ministra Klimatu z dnia 17 lutego 2020 r. w sprawie sposobów sprawdzania dotrzymania dopuszczalnych poziomów pól elektromagnetycznych w środowisku (Dz.U. 2022 poz. 2630 t.j.)

NINIEJSZE SPRAWOZDANIE Z BADAŃ MOŻE BYĆ POWIELANE TYLKO W CAŁOŚCI WRAZ Z RYSUNKAMI. WYNIKI BADAŃ ODNOSZĄ SIĘ WYŁĄCZNIEDO INSTALACJI DLA KONFIGURACJI I WARUNKÓW PRACY W TRAKCIE WYKONYWANIA BADAŃ

3.7. Opis pomiarów

Stacja bazowa TOM4413A usytuowana jest na wieży kratowej zlokalizowanej pod adresem Wiaderno, dz. nr 380, obr. 0019, pow. tomaszowski, woj. ŁÓDZKIE. Anteny i moduły RRU zamontowane są na antenowych konstrukcjach wsporczych a urządzenia są w szafie APM zainstalowanej u podnóża wieży. W otoczeniu stacji zlokalizowana jest zabudowa jednorodzinna oraz pola uprawne. Analiza parametrów technicznych wykazała, że urządzenia nadawcze stacji pracują w paśmie częstotliwości zgodnie z tabelą 1 oraz tabelą 2. Moc wyjściowa nadajników doprowadzona jest do anten przy pomocy ekranowanych fiderów.

Pomiary w otoczeniu stacji bazowej wykonano wzdłuż kierunków maksymalnego zasięgu oddziaływania pola elektromagnetycznego na kierunkach osi głównych wiązek anten sektorowych do odległości określonej zgodnie z wytycznymi zawartymi w instrukcji wykonywania pomiarów, podczas rzeczywistej pracy urządzeń wytwarzających pola elektromagnetyczne.

Pomiary wykonano dla średniego pochylenia wiązki liczonego jako średnia arytmetyczna z minimalnej i maksymalnej wartości stosowanego lub planowanego kąta pochylenia. Średnie wartości tilt ustawiane są przez Klienta. W przypadku, gdy na danym azymucie zainstalowano kilka anten, średnia wartości tilt ustawiona jest jednakowa dla wszystkich anten. Przyjmuje się najgorszą wartość spośród anten zainstalowanych na danym kierunku.

Pomiary w przyjętych pionach pomiarowych wykonano w punktach położonych na wysokościach od 0,3 m do 2,0 m nad powierzchnią ziemi lub nad innymi powierzchniami, na których mogą przebywać ludzie, przyjmując za wynik pomiaru maksymalny poziom natężenie pól elektromagnetycznego.

Pomiary wykonano w dodatkowych pionach pomiarowych w lokalach oraz na balkonach i tarasach, na których mogą przebywać ludzie, po poinformowaniu o planowanych pomiarach z minimum 3-dniowym wyprzedzeniem i po umożliwieniu dostępu do lokalu, balkonu lub tarasu przez jego dysponenta lub bez zachowania terminu wskazanego w pierwszej części zdania za zgodą dysponenta przestrzeni pomiarowej.

Obszar obejmujący pomiary we wnętrzach budynków oraz na tarasach i balkonach wyznaczono na podstawie obliczeń rozkładu pola elektromagnetycznego.

Jako wartość graniczną do wyznaczenia odległości zasięgu pola elektromagnetycznego przyjęto wartość 9 V/m. Jest to wartość wypadkowa po uwzględnieniu współczynników odpowiadającym emisji z obcych źródeł promieniowania elektromagnetycznego oraz efekt odbicia fal radiowych. Obliczenia te wykonywane są uwzględniając parametry systemu antenowego dostarczone przez Klienta, W tym obszarze pomiary w budynkach wykonywane są obligatoryjnie. Jeżeli w ww. obszarze nie zlokalizowano żadnych budynków dodatkowo wyznaczono reprezentatywne budynki, wewnątrz których wykonano dodatkowe pomocnicze punkty pomiarowe.

Przy doborze pionów pomiarowych uwzględniono charakter i sposób zagospodarowania terenu otaczającego stację bazową

3.8. Sposób identyfikacji widma częstotliwości:

Parametry stacji bazowej uzyskane od właściciela instalacji stacji bazowej.

NINIEJSZE SPRAWOZDANIE Z BADAŃ MOŻE BYĆ POWIELANE TYLKO W CAŁOŚCI WRAZ Z RYSUNKAMI. WYNIKI BADAŃ ODNOSZĄ SIĘ WYŁĄCZNIEDO INSTALACJI DLA KONFIGURACJI I WARUNKÓW PRACY W TRAKCIE WYKONYWANIA BADAŃ

4. WYNIKI POMIARÓW

Wyniki pomiarów ważne są jedynie dla danej konfiguracji urządzeń w dniu, w którym wykonano pomiary.

Wynik pomiaru, to maksymalna wartości chwilowa zmierzona w danym pionie pomiarowym powiększona o rozszerzoną niepewność pomiaru U dla współczynnika rozszerzenia k = 2 (dla poziomu ufności 95%).

Tabela 4. Dopuszczalne poziomy pól elektromagnetycznych

Parametr fizyczny / Zakres częstotliwości pola elektromagnetycznego	Składowa elektryczna	Składowa magnetyczna
od 400 MHz do 2000 MHz	$1{,}375 \times f^{0,5}$ V/m	$0{,}00375 \times f^{0,5}$ A/m
Od 2 GHz do 300 GHz	61 V/m	0,16 A/m

Do wyznaczania wartości wskaźnikowych WM_E i WM_H przyjęto najniższe wartości dopuszczalne poziomów pólelekromagnetycznych w/w zakresów częstotliwości.

Tabela 5. Wyniki pomiarów

Nr pionu	Opis miejsca pomiaru	Pomiar wewnątrz pomieszczenia	Współrzędne geograficzne		Wynik poniżej progu detekcji*	E_p [V/m]	U [V/m]	$E_p + U$ [V/m]	H [A/m]	WME	WMH	Przekroczenie wartości dopuszczalnej
			[°] N	[°] E								
1	Poziom gruntu - Główny kierunek pomiarowy anteny sektorowej azymut 260st	NIE	51,497851090	19,950815604	TAK	<0,80	0,47	1,27	0,003	0,05	0,046	nie przekracza
2	Poziom gruntu - Główny kierunek pomiarowy anteny sektorowej azymut 260st	NIE	51,497782511	19,950312638	TAK	<0,80	0,47	1,27	0,003	0,05	0,046	nie przekracza
3	Poziom gruntu - Główny kierunek pomiarowy anteny sektorowej azymut 260st	NIE	51,497716144	19,949718355	NIE	0,92	0,54	1,46	0,004	0,05	0,052	nie przekracza
4	Poziom gruntu - Główny kierunek pomiarowy anteny sektorowej azymut 260st	NIE	51,497665837	19,949150095	TAK	<0,80	0,47	1,27	0,003	0,05	0,046	nie przekracza
5	Poziom gruntu - Główny kierunek pomiarowy anteny sektorowej azymut 260st	NIE	51,497615351	19,948633592	TAK	<0,80	0,47	1,27	0,003	0,05	0,046	nie przekracza
6	Poziom gruntu - Główny kierunek pomiarowy anteny sektorowej azymut 260st	NIE	51,497542115	19,948100145	TAK	<0,80	0,47	1,27	0,003	0,05	0,046	nie przekracza
7	Poziom gruntu - Główny kierunek pomiarowy anteny sektorowej azymut 260st	NIE	51,497469409	19,947411430	NIE	1,03	0,61	1,64	0,004	0,06	0,059	nie przekracza
8	Poziom gruntu - Główny kierunek pomiarowy anteny sektorowej azymut 100st	NIE	51,497827676	19,951536038	TAK	<0,80	0,47	1,27	0,003	0,05	0,046	nie przekracza
9	Poziom gruntu - Główny kierunek pomiarowy anteny sektorowej azymut 100st	NIE	51,497782237	19,952039788	NIE	0,92	0,54	1,46	0,004	0,05	0,052	nie przekracza
10	Poziom gruntu - Główny kierunek pomiarowy anteny sektorowej azymut 100st	NIE	51,497744317	19,952435770	TAK	<0,80	0,47	1,27	0,003	0,05	0,046	nie przekracza
11	Poziom gruntu - Główny kierunek pomiarowy anteny sektorowej azymut 100st	NIE	51,497703701	19,952890954	NIE	0,92	0,54	1,46	0,004	0,05	0,052	nie przekracza

NINIEJSZE SPRAWOZDANIE Z BADAŃ MOŻE BYĆ POWIELANE TYLKO W CAŁOŚCI WRAZ Z RYSUNKAMI. WYNIKI BADAŃ ODNOSZĄ SIĘ WYŁĄCZNIEDO INSTALACJI DLA KONFIGURACJI I WARUNKÓW PRACY W TRAKCIE WYKONYWANIA BADAŃ

Nr pionu	Opis miejsca pomiaru	Pomiar wewnątrz pomieszczenia	Współrzędne geograficzne		Wynik poniżej progu detekcji*	E_p [V/m]	U [V/m]	E_p + U [V/m]	H [A/m]	WME	WMH	Przekroczenie wartości dopuszczalnej
			[°] N	[°] E								
12	W budynku, W korytarzu gminnego domu kultury, Wiaderno 87 - pomocniczy pion pomiarowy	TAK	51,497823272	19,952844536	TAK	<0,80	0,47	1,27	0,003	0,05	0,046	nie przekracza
13	Poziom gruntu - Główny kierunek pomiarowy anteny sektorowej azymut 100st	NIE	51,497650239	19,953267402	TAK	<0,80	0,47	1,27	0,003	0,05	0,046	nie przekracza
14**	Brak dostępu, Przed bramą wjazdową na teren prywatny, nr dz. 328/1 - pomocniczy pion pomiarowy	B/D	B/D	B/D	B/D	B/D	B/D	B/D	B/D	B/D	B/D	B/D
15	Poziom gruntu - Główny kierunek pomiarowy anteny sektorowej azymut 100st	NIE	51,497556586	19,954209563	NIE	0,92	0,54	1,46	0,004	0,05	0,052	nie przekracza
16**	Brak dostępu, Przed bramą wjazdową na teren prywatny, nr dz. 818/2 - pomocniczy pion pomiarowy	B/D	B/D	B/D	B/D	B/D	B/D	B/D	B/D	B/D	B/D	B/D
17**	Brak dostępu, Przed bramą wjazdową na teren zamknięty, nr dz. 818/2 - pomocniczy pion pomiarowy	B/D	B/D	B/D	B/D	B/D	B/D	B/D	B/D	B/D	B/D	B/D
18**	Brak dostępu, Przed bramą wjazd na teren prywatny, nr dz. 818/1 - pomocniczy pion pomiarowy	B/D	B/D	B/D	B/D	B/D	B/D	B/D	B/D	B/D	B/D	B/D
19**	Brak dostępu, Przed furtką na teren prywatny, nr dz. 818/1 - pomocniczy pion pomiarowy	B/D	B/D	B/D	B/D	B/D	B/D	B/D	B/D	B/D	B/D	B/D
20**	Brak dostępu, Przed bramą wjazd na teren prywatny, nr dz. 863 - Główny kierunek pomiarowy anteny radioliniowej azymut 24st	B/D	B/D	B/D	B/D	B/D	B/D	B/D	B/D	B/D	B/D	B/D
21	Poziom gruntu - Główny kierunek pomiarowy anteny radioliniowej azymut 24st	NIE	51,498214361	19,951446790	NIE	0,92	0,54	1,46	0,004	0,05	0,052	nie przekracza
22**	Brak dostępu, Przed wejściem do budynku OSP, nr dz. 380 - Główny kierunek pomiarowy anteny radioliniowej azymut 24st	B/D	B/D	B/D	B/D	B/D	B/D	B/D	B/D	B/D	B/D	B/D
23**	Brak dostępu, Przed bramą wjazd na teren prywatny, nr dz. 162/2 - pomocniczy pion pomiarowy	B/D	B/D	B/D	B/D	B/D	B/D	B/D	B/D	B/D	B/D	B/D
24**	Brak dostępu, Przed bramą wjazd na teren prywatny, nr dz. 818/1 - Główny kierunek pomiarowy anteny sektorowej azymut 0st	B/D	B/D	B/D	B/D	B/D	B/D	B/D	B/D	B/D	B/D	B/D
25**	Brak dostępu, Przed bramą wjazd na teren prywatny, nr dz. 159/2 - pomocniczy pion pomiarowy	B/D	B/D	B/D	B/D	B/D	B/D	B/D	B/D	B/D	B/D	B/D
26	Poziom gruntu - Główny kierunek pomiarowy anteny sektorowej azymut 0st	NIE	51,499192374	19,951198975	NIE	0,92	0,54	1,46	0,004	0,05	0,052	nie przekracza

NINIEJSZE SPRAWOZDANIE Z BADAŃ MOŻE BYĆ POWIELANE TYLKO W CAŁOŚCI WRAZ Z RYSUNKAMI. WYNIKI BADAŃ ODNOSZĄ SIĘ WYŁĄCZNIEDO INSTALACJI DLA KONFIGURACJI I WARUNKÓW PRACY W TRAKCIE WYKONYWANIA BADAŃ

Nr pionu	Opis miejsca pomiaru	Pomiar wewnątrz pomieszczenia	Współrzędne geograficzne		Wynik poniżej progu detekcji*	E_p [V/m]	U [V/m]	E_p + U [V/m]	H [A/m]	WME	WMH	Przekroczenie wartości dopuszczalnej
			[°] N	[°] E								
27	Poziom gruntu - Główny kierunek pomiarowy anteny sektorowej azymut 0st	NIE	51,499573045	19,951198790	NIE	0,92	0,54	1,46	0,004	0,05	0,052	nie przekracza
28	Poziom gruntu - Główny kierunek pomiarowy anteny sektorowej azymut 0st	NIE	51,499937168	19,951192970	NIE	1,03	0,61	1,64	0,004	0,06	0,059	nie przekracza
29	Poziom gruntu - Główny kierunek pomiarowy anteny sektorowej azymut 0st	NIE	51,500306196	19,951186647	NIE	0,92	0,54	1,46	0,004	0,05	0,052	nie przekracza

Objaśnienia:

E_p: $E_{poprawne}=E_{wskazane}*C_{d(E)}*C_{f(f)}$

$E_{wskazane}$ - zmierzona maksymalna wartość chwilowa natężenia pola elektrycznego

$C_{d(E)}$ – *charakterystyka dynamiczna sondy – zgodna ze świadectwem wzorcowania*

$C_{f(f)}$ – *charakterystyka częstotliwościowa sondy – zgodna ze świadectwem wzorcowania*

H – wyznaczona wartość natężenia pola magnetycznego z uwzględnieniem współczynnika korekcyjnego oraz rozszerzonej niepewności pomiaru.

WM_E - wartość wskaźnikowa poziomu oddziaływania pól elektromagnetycznych dla miejsc dostępnych dla ludności dla składowej elektrycznej pola.

WM_H - wartość wskaźnikowa poziomu oddziaływania pól elektromagnetycznych dla miejsc dostępnych dla ludności dla składowej magnetycznej pola.

** Wynik poniżej progu detekcji - wartość zmierzona poniżej zakresu akredytacji. Do obliczeń przyjęto wartość zgodną z dolną granicą akredytowanego zakresu pomiarowego metody.*

Dobór pionów pomiarowych zlokalizowanych wewnątrz budynków oraz na tarasach/balkonach, w których wykonano dodatkowe pomiary, wyznaczono na podstawie przeprowadzonych obliczeń rozkładu pola elektromagnetycznego zgodnie z wewnętrznymi procedurami laboratorium.

*** - Brak dostępu.*

NINIEJSZE SPRAWOZDANIE Z BADAŃ MOŻE BYĆ POWIELANE TYLKO W CAŁOŚCI WRAZ Z RYSUNKAMI. WYNIKI BADAŃ ODNOSZĄ SIĘ WYŁĄCZNIEDO INSTALACJI DLA KONFIGURACJI I WARUNKÓW PRACY W TRAKCIE WYKONYWANIA BADAŃ

5. WNIOSKI

Stwierdza się, iż na podstawie uzyskanych wyników pomiarów i informacji uzyskanych od operatora, w otoczeniu stacji bazowej telefonii komórkowej TOM4413A w miejscach dostępnych dla ludności, w których dokonano pomiaru, nie zostały przekroczone wartości graniczne poziomów pól elektromagnetycznych określonych w Rozporządzeniu Ministra Zdrowia z dnia 17 grudnia 2019 r. w sprawie dopuszczalnych poziomów pól elektromagnetycznych w środowisku (Dz. U. z 2019 r. poz. 2448).

Stwierdzenie zgodności zostało przedstawione na podstawie wyników badań oraz informacji uzyskanych od Klienta (za które Laboratorium nie ponosi odpowiedzialności) dla instalacji opisanej w punkcie 2. Stwierdzenia zgodności dokonano na podstawie zasady podejmowania decyzji i wymagań zawartych w załączniku do Rozporządzenie Ministra Klimatu z dnia 17 lutego 2020 r. w sprawie sposobów sprawdzania dotrzymania dopuszczalnych poziomów pól elektromagnetycznych w środowisku (Dz.U. 2022 poz. 2630 t.j.)


- Sprawozdanie zawiera 11 stron z załącznikiem:
- Załączniki: nr 1 – mapa z rozmieszczeniem pionów pomiarowych wokół obiektu
- Otrzymują:
  1. Zleceniodawca:. - 1 egz.
  2. a / a: 1 egz.

Bez pisemnego zezwolenia laboratorium Eko-Connect Sp. z o.o. sprawozdanie nie może być powielane inaczej,jak tylko w całości.

KONIEC SPRAWOZDANIA

NINIEJSZE SPRAWOZDANIE Z BADAŃ MOŻE BYĆ POWIELANE TYLKO W CAŁOŚCI WRAZ Z RYSUNKAMI. WYNIKI BADAŃ ODNOSZĄ SIĘ WYŁĄCZNIEDO INSTALACJI DLA KONFIGURACJI I WARUNKÓW PRACY W TRAKCIE WYKONYWANIA BADAŃ

Załącznik nr 1 do sprawozdania nr 12/OS/0480/26

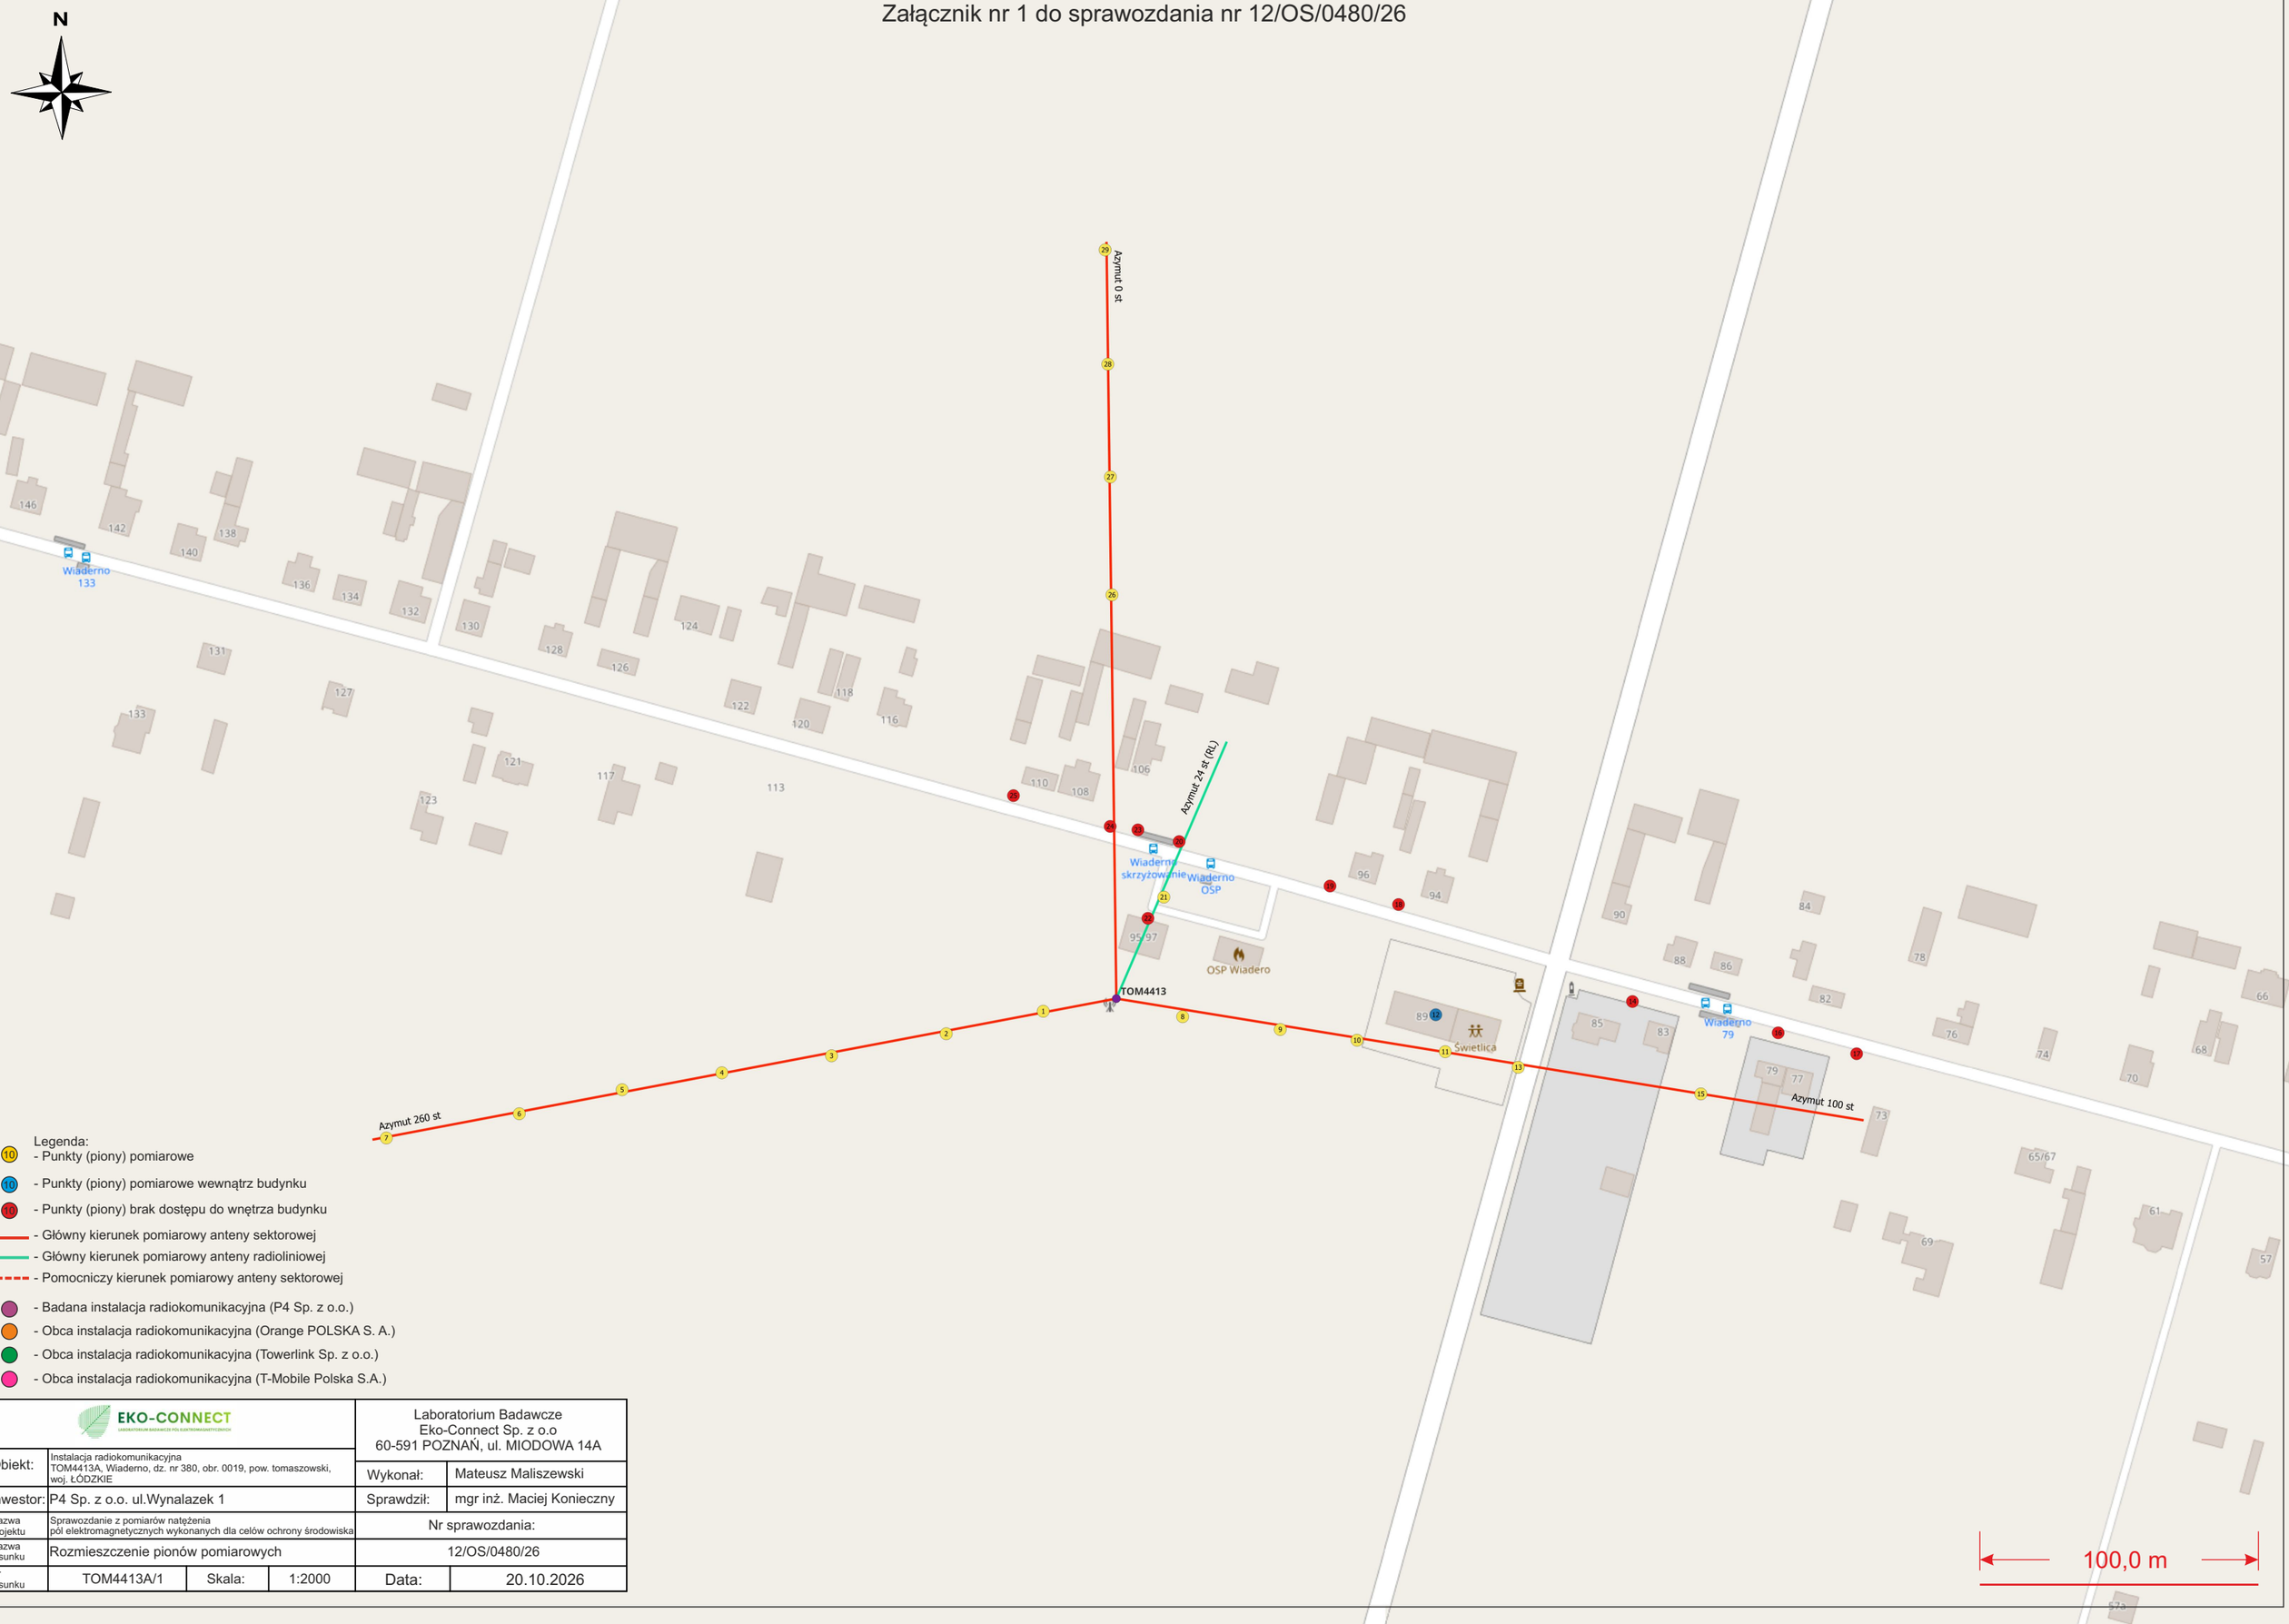

Legenda:
- Punkty (piony) pomiarowe
- Punkty (piony) pomiarowe wewnątrz budynku
- Punkty (piony) brak dostępu do wnętrza budynku
- Główny kierunek pomiarowy anteny sektorowej
- Główny kierunek pomiarowy anteny radioliniowej
- Pomocniczy kierunek pomiarowy anteny sektorowej
- Badana instalacja radiokomunikacyjna (P4 Sp. z o.o.)
- Obca instalacja radiokomunikacyjna (Orange POLSKA S. A.)
- Obca instalacja radiokomunikacyjna (Towerlink Sp. z o.o.)
- Obca instalacja radiokomunikacyjna (T-Mobile Polska S.A.)

EKO-CONNECT				Laboratorium Badawcze Eko-Connect Sp. z o.o 60-591 POZNAŃ, ul. MIODOWA 14A	
Obiekt:	Instalacja radiokomunikacyjna TOM4413A, Wiaderno, dz. nr 380, obr. 0019, pow. tomaszowski, woj. ŁÓDZKIE			Wykonał:	Mateusz Maliszewski
Inwestor:	P4 Sp. z o.o. ul.Wynalazek 1			Sprawdził:	mgr inż. Maciej Konieczny
Nazwa projektu	Sprawozdanie z pomiarów natężenia pól elektromagnetycznych wykonanych dla celów ochrony środowiska			Nr sprawozdania:	
Nazwa rysunku	Rozmieszczenie pionów pomiarowych			12/OS/0480/26	
Nr rysunku	TOM4413A/1	Skala:	1:2000	Data:	20.10.2026